

平成 17 年 12 月 9 日

フェロシルト撤去計画書

(岐阜市上西郷地区)

石原産業株式会社

3. 工事組織表

新田建設

石原産業株式会社
フェロシルト対策委員会
(四日市対策室)
0593-45-6127

(収集運搬業者)
株式会社
住所 三重県
処理業 許可番号
岐阜市 第
三重県 第

(収集運搬業者)
株式会社
住所 三重県
処理業 許可番号
岐阜市 第
三重県 第

(仮置場)
石原産業株式会社
四日市工場
0593-45-6127
住所 三重県四日市市石原町1番地

(工事施工業者)
株式会社
所長
課長
担当者

(土工事業者) 一次下請け
株式会社
現場責任者



(準備工・土工事業者) 二次下請け
株式会社
現場責任者

建設業の許可票		
商号又は名称	株式会社	
代表者の氏名	代表取締役 新田清治	
許可番号	国土交通大臣 許可(特-14) 第 号	
許可の有効期間	平成14年12月28日から平成19年12月27日まで	
特定建設業	土木工事業 建築工事業 とび、土工工事業 石工事業 屋根工事業 電気工事業 管工事業 <small>タイル・れんが・ブロック工事業</small>	鋼構造物工事業 舗装工事業 しゅんせつ工事業 内装仕上工事業 機械器具設置工事業 造園工事業 水道施設工事業 清掃施設工事業
	この店舗で 営業している 建設業	土木工事業・建築工事業・とび、土工工事業・石工事業・屋根工事業 タイル、れんが、ブロック工事業・鋼構造物工事業・舗装工事業 しゅんせつ工事業・内装仕上工事業・造園工事業・水道施設工事業

059-233-1002

(3)


岐阜市上西郷地区 平面図

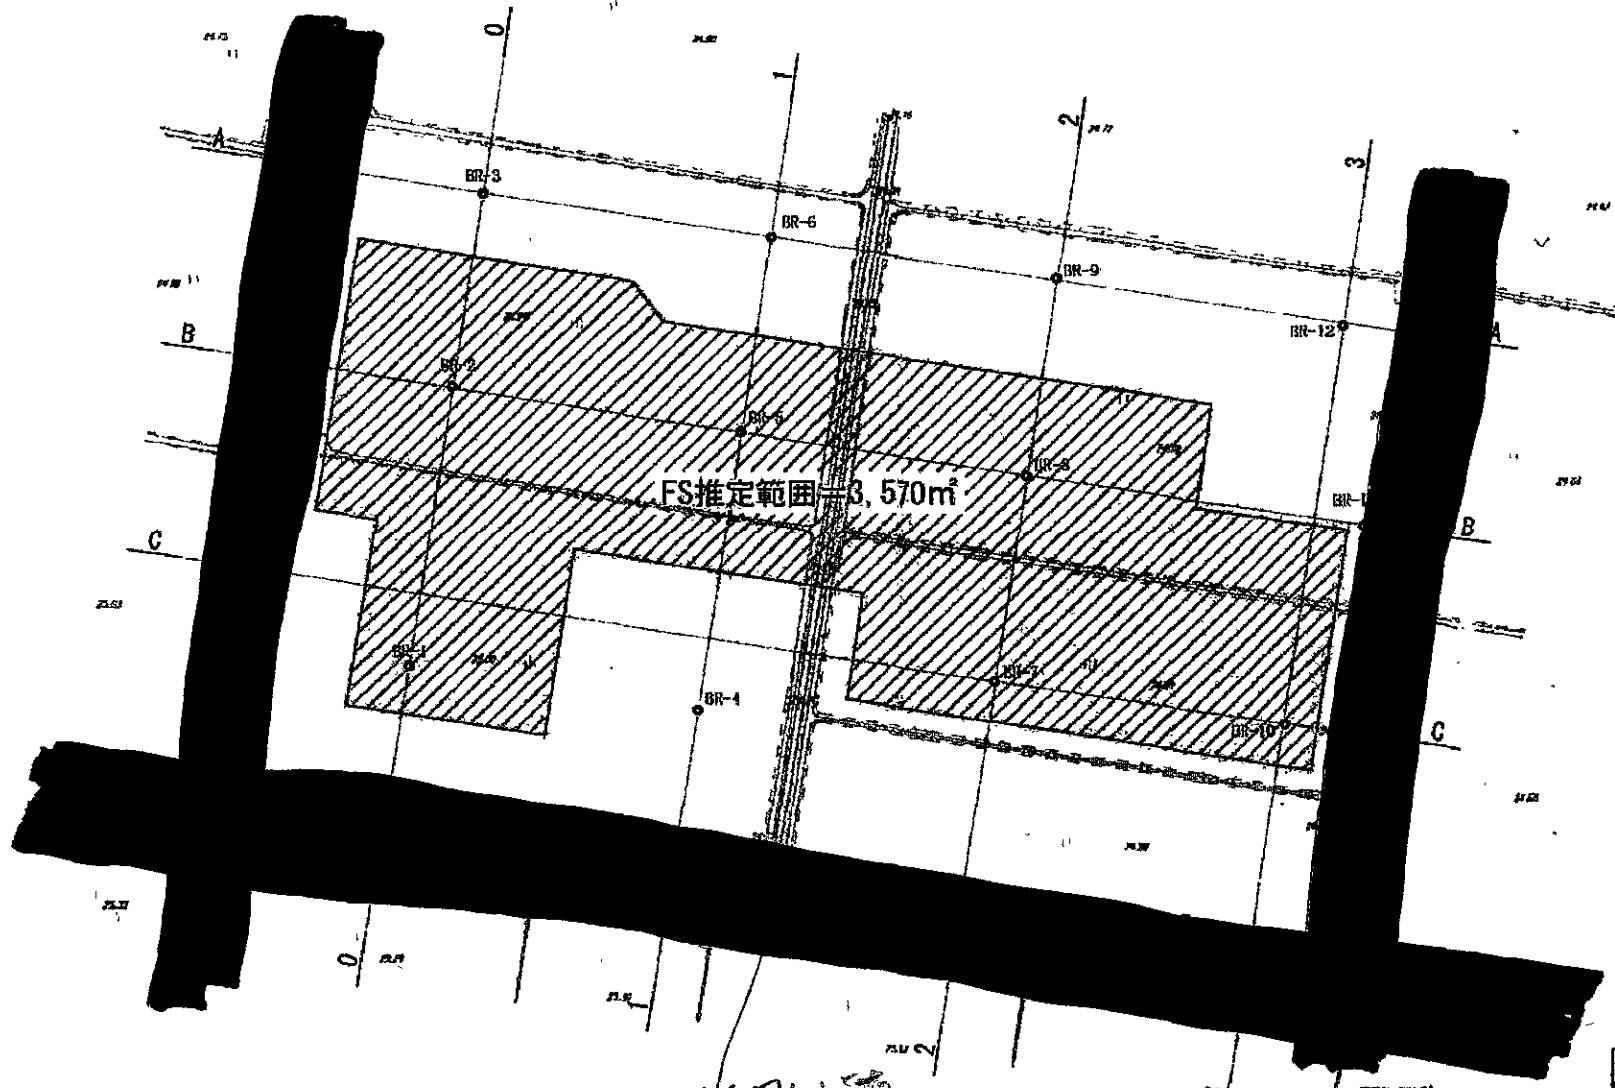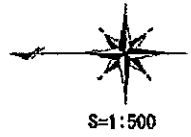


個人所有

工事名	岐阜市上西郷地区	
地区名称	岐阜市上西郷地区	
計画地	岐阜市上西郷地区 (FS推定範囲)	
比例尺	1:500	縮小率
図面番号	"	
作成者	"	

6. 緊急時の体制

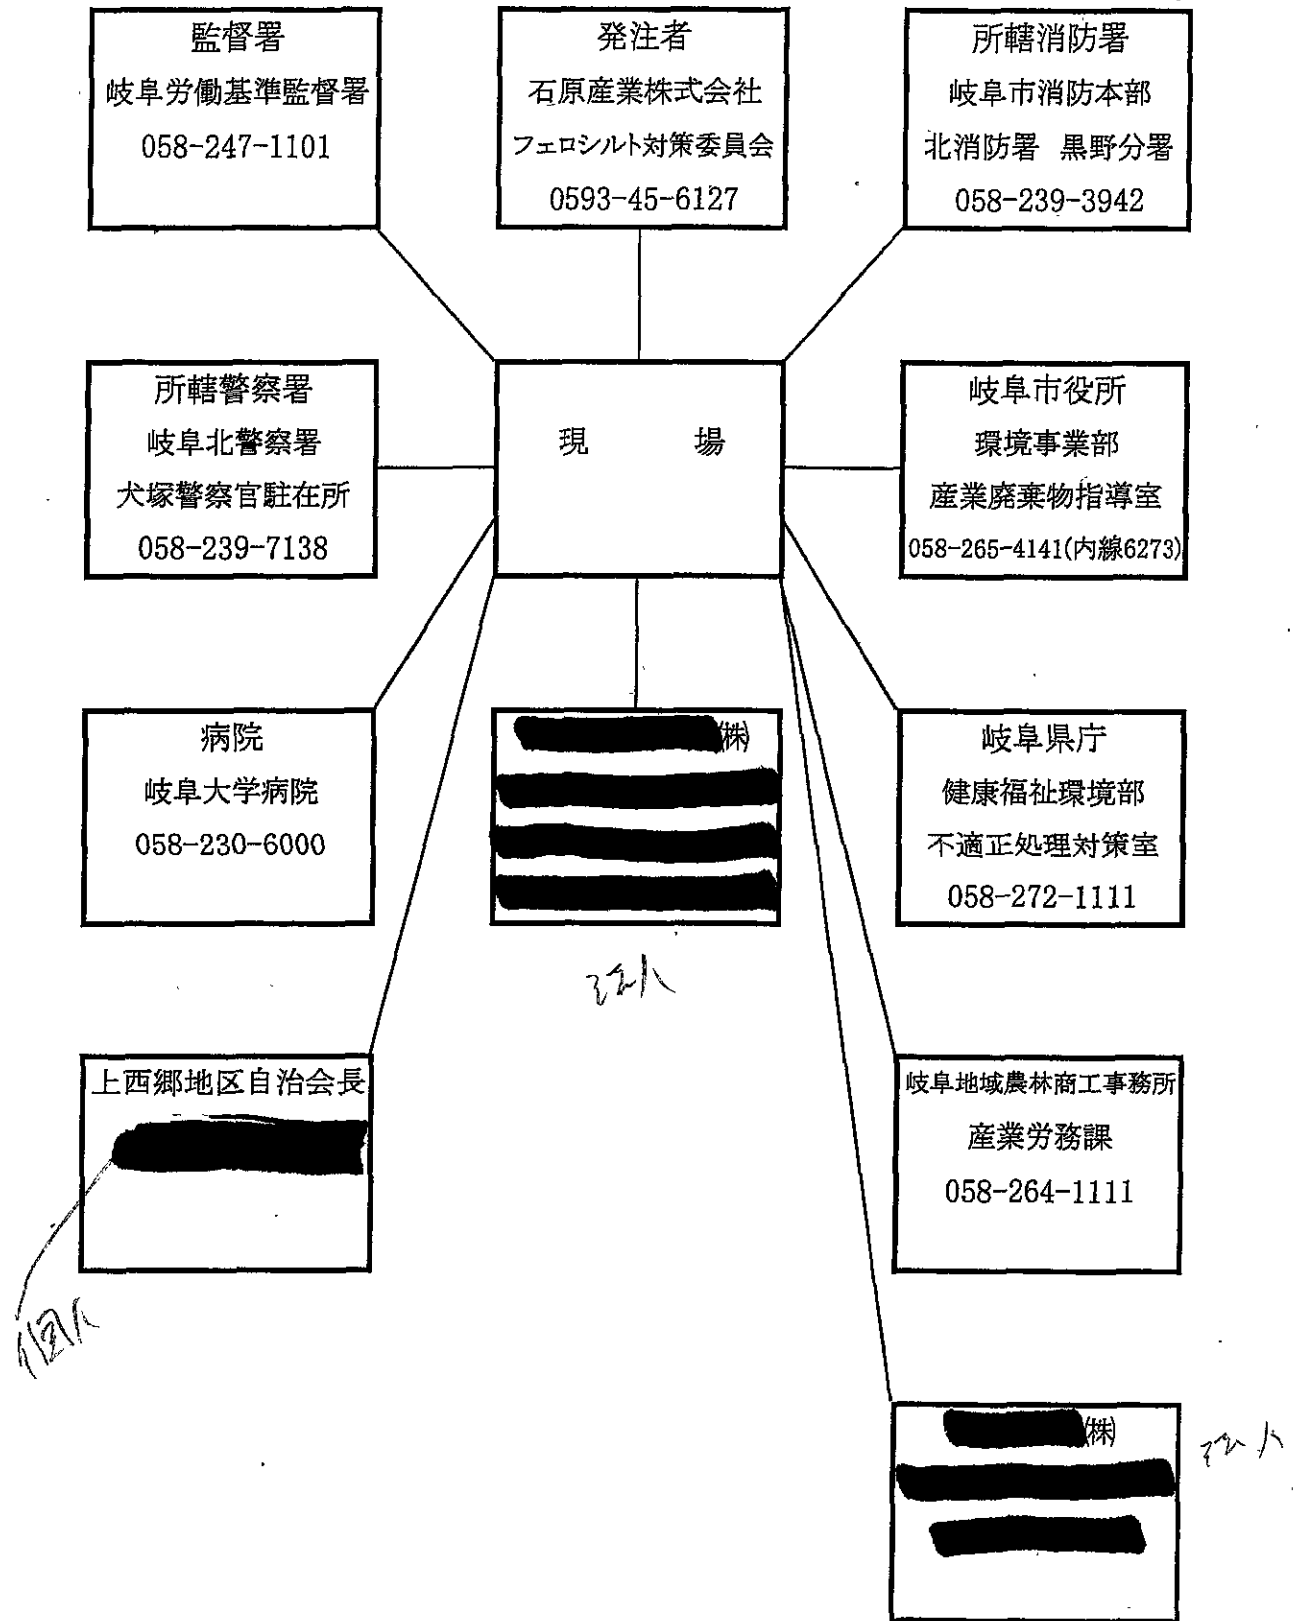

搬出経路図

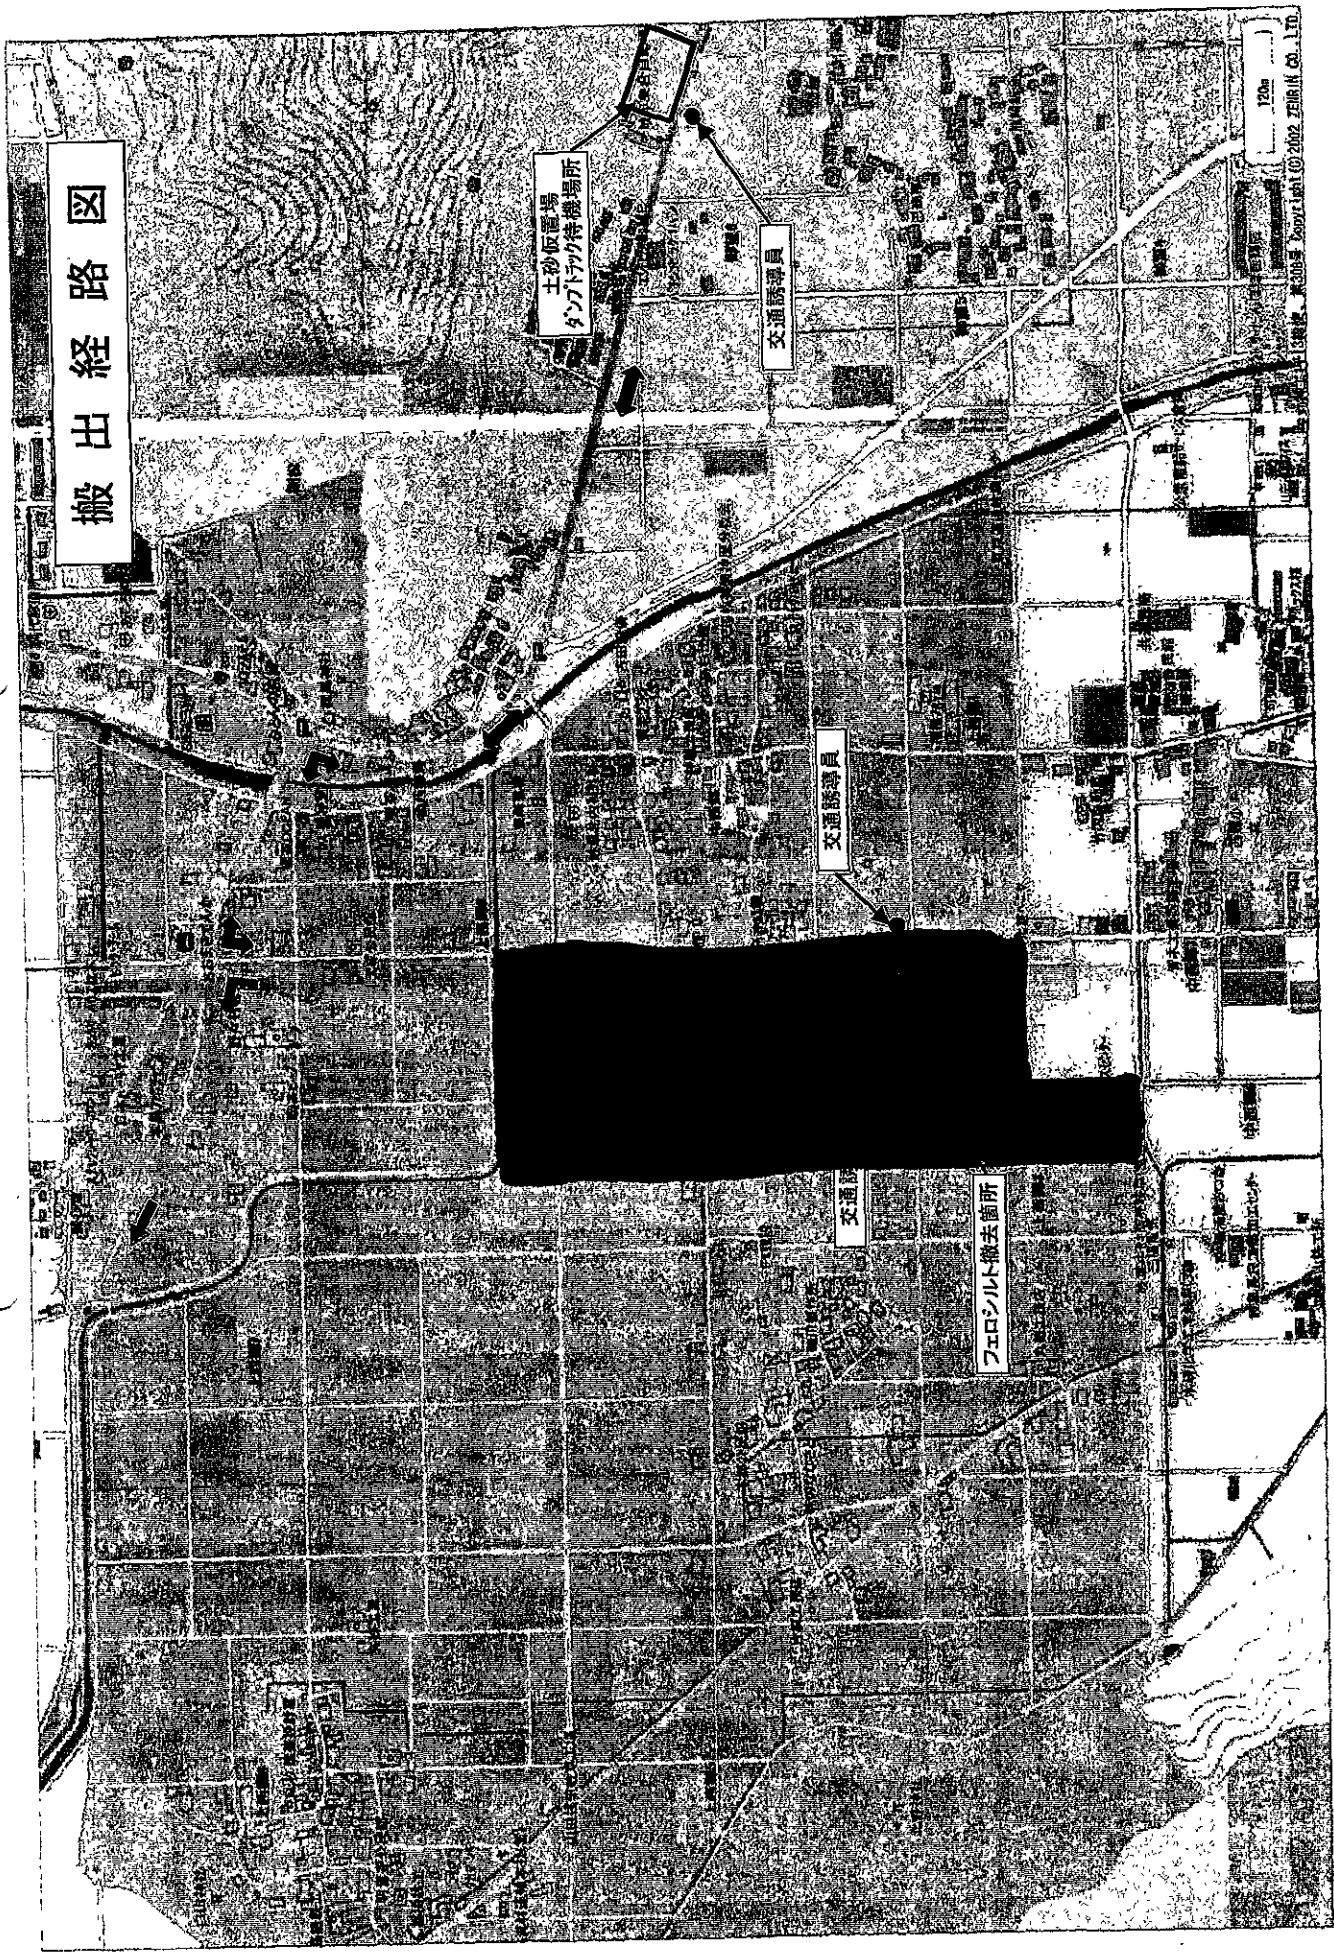

1個人