


※床下空気の遮断
床下用ウレタンボード設置後、土台-間柱-ウレタンボード間にすきまのないようハンディ型発泡ウレタンにてすきま充填。

G Lは前面道路より +400
(現場指示により決定)

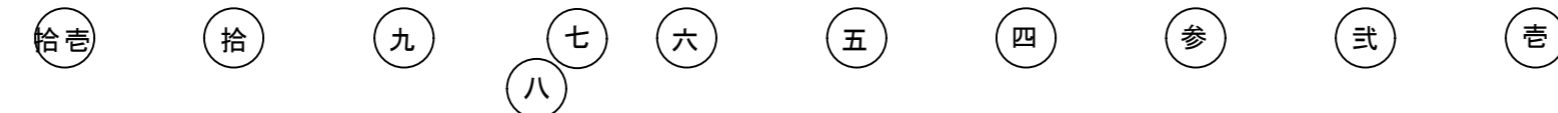

※構造メンバー、基礎サイズ等は構造図参照。

| | | | | |
|------------------|--------|--|------|---|
| 件名 | A邸新築工事 | SCALE | 1/30 | A |
| 図名 | 矩計図 | DATE | | |
| デザインシステム 新田建築事務所 | | 一級建築士事務所 東京都知事登録No. 30240 一級建築士 新田広史 建設大臣登録No. 165569 | | |

