


わ を る ん り ち と へ ほ に は ろ い

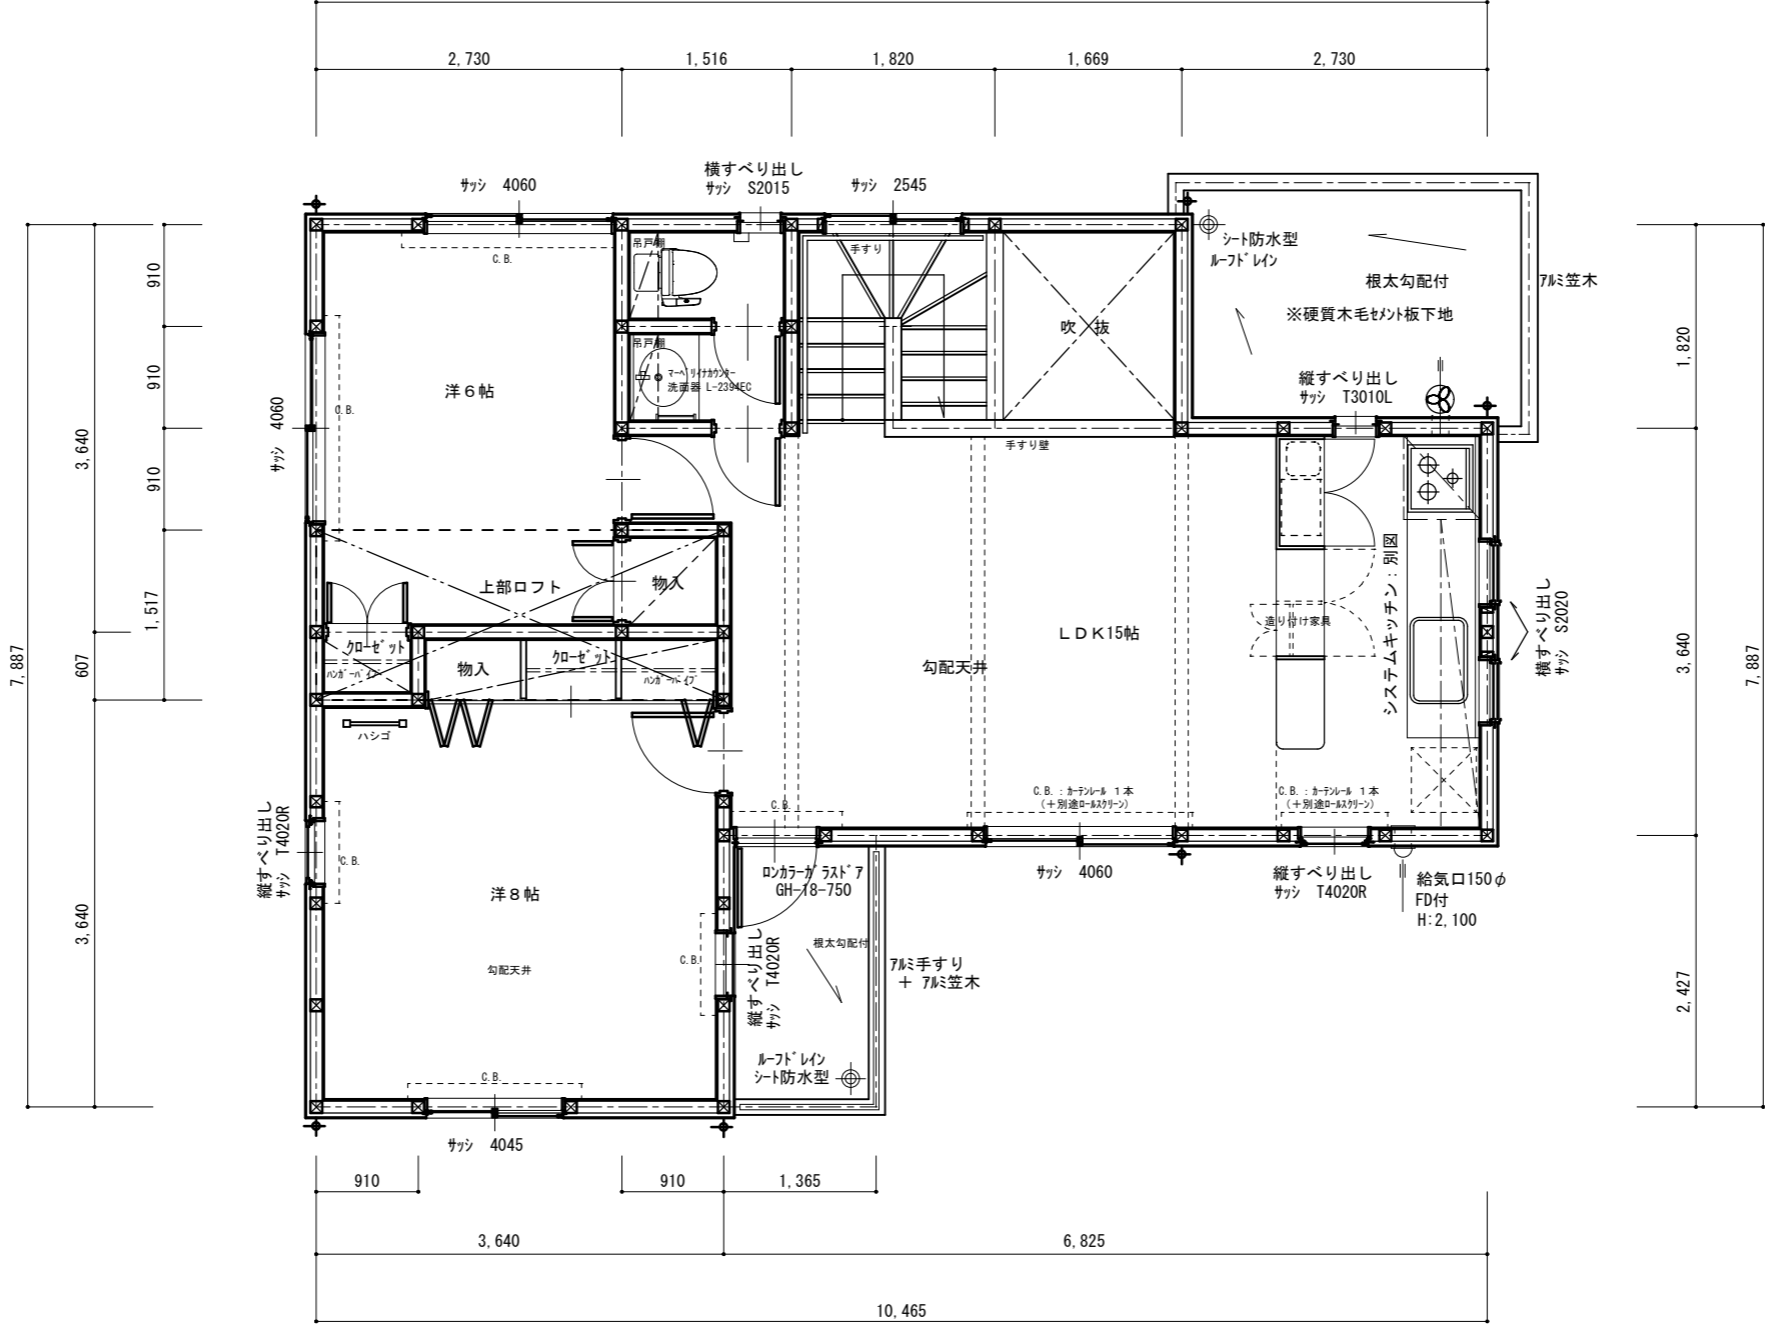

吉  
 式  
 参  
 四  
 五  
 六  
 七  
 八  
 九  
 拾  
 拾吉

2 階

※C.B.はカーテンボックスを表わす



件名	A 邸 新築工事	SCALE	1 / 50	A 6
図名	平面詳細図	DATE		
デザインシステム新田建築事務所 一級建築士事務所 東京都知事登録No. 30240 一級建築士 新田広史 建設大臣登録No. 165569				