




※仏壇置場詳細図参照

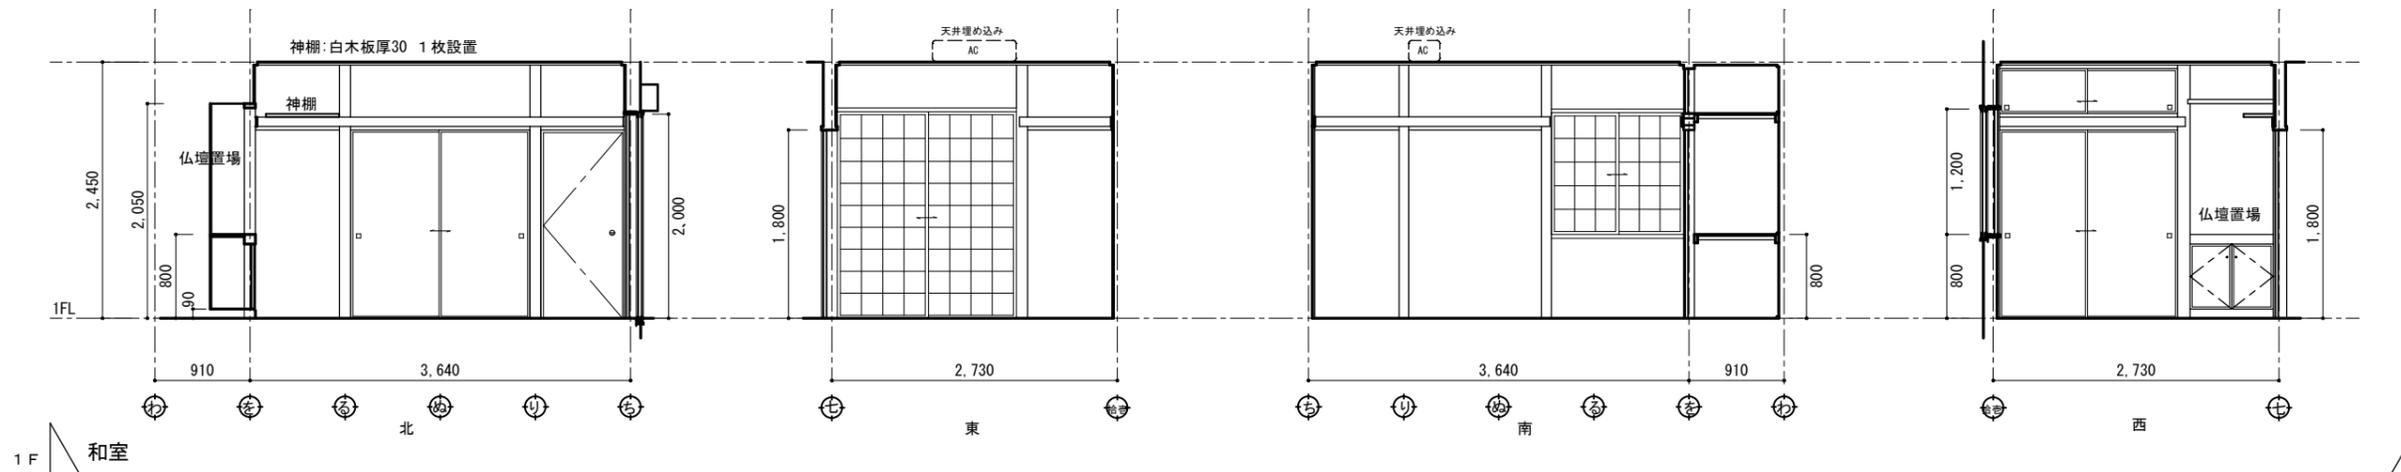

1F 和室

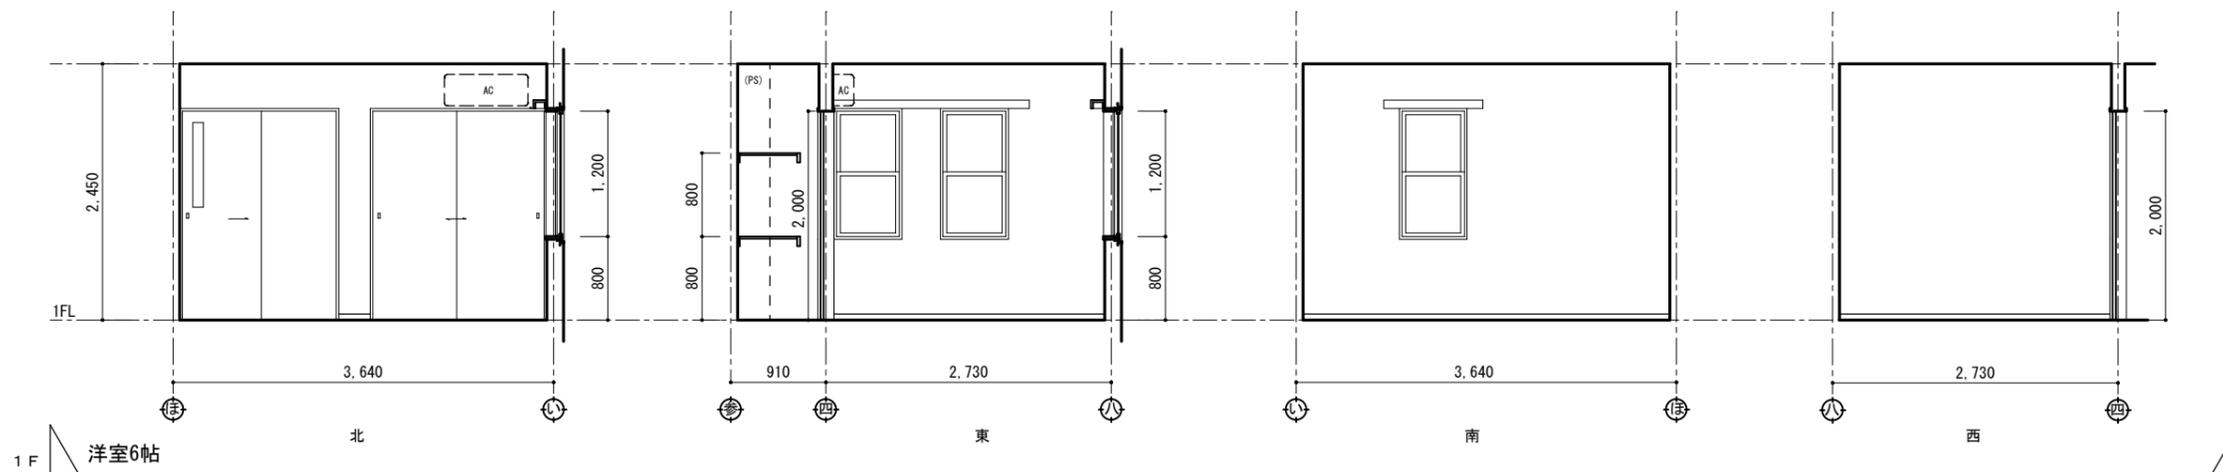

1F 洋室6帖

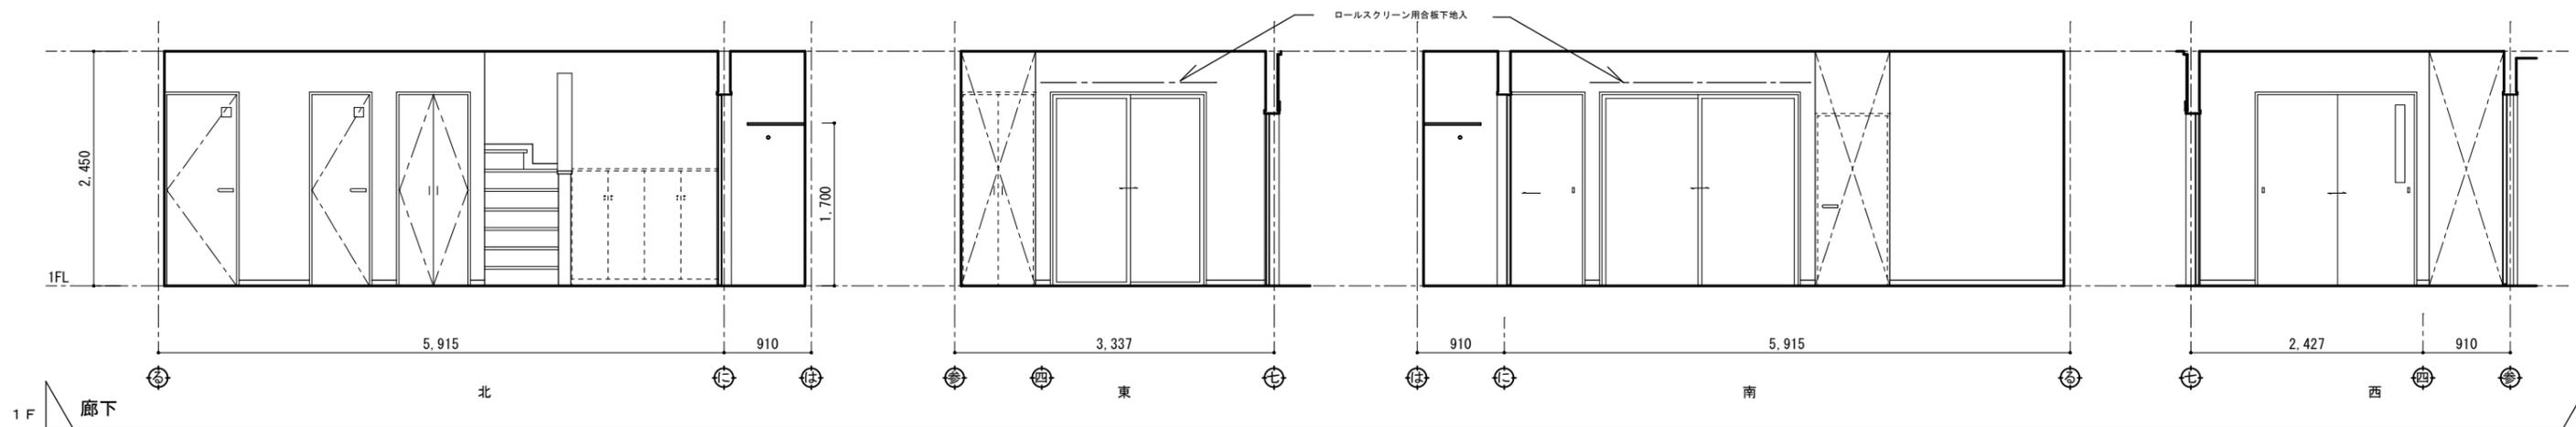

1F 廊下



件名	A 邸 新築工事	SCALE	1/50	A 8
図名	展開図(2)	DATE		
デザインシステム新田建築事務所 一級建築士事務所 東京都知事登録No. 30240 一級建築士 新田広史 建設大臣登録No. 165569				