


1 階

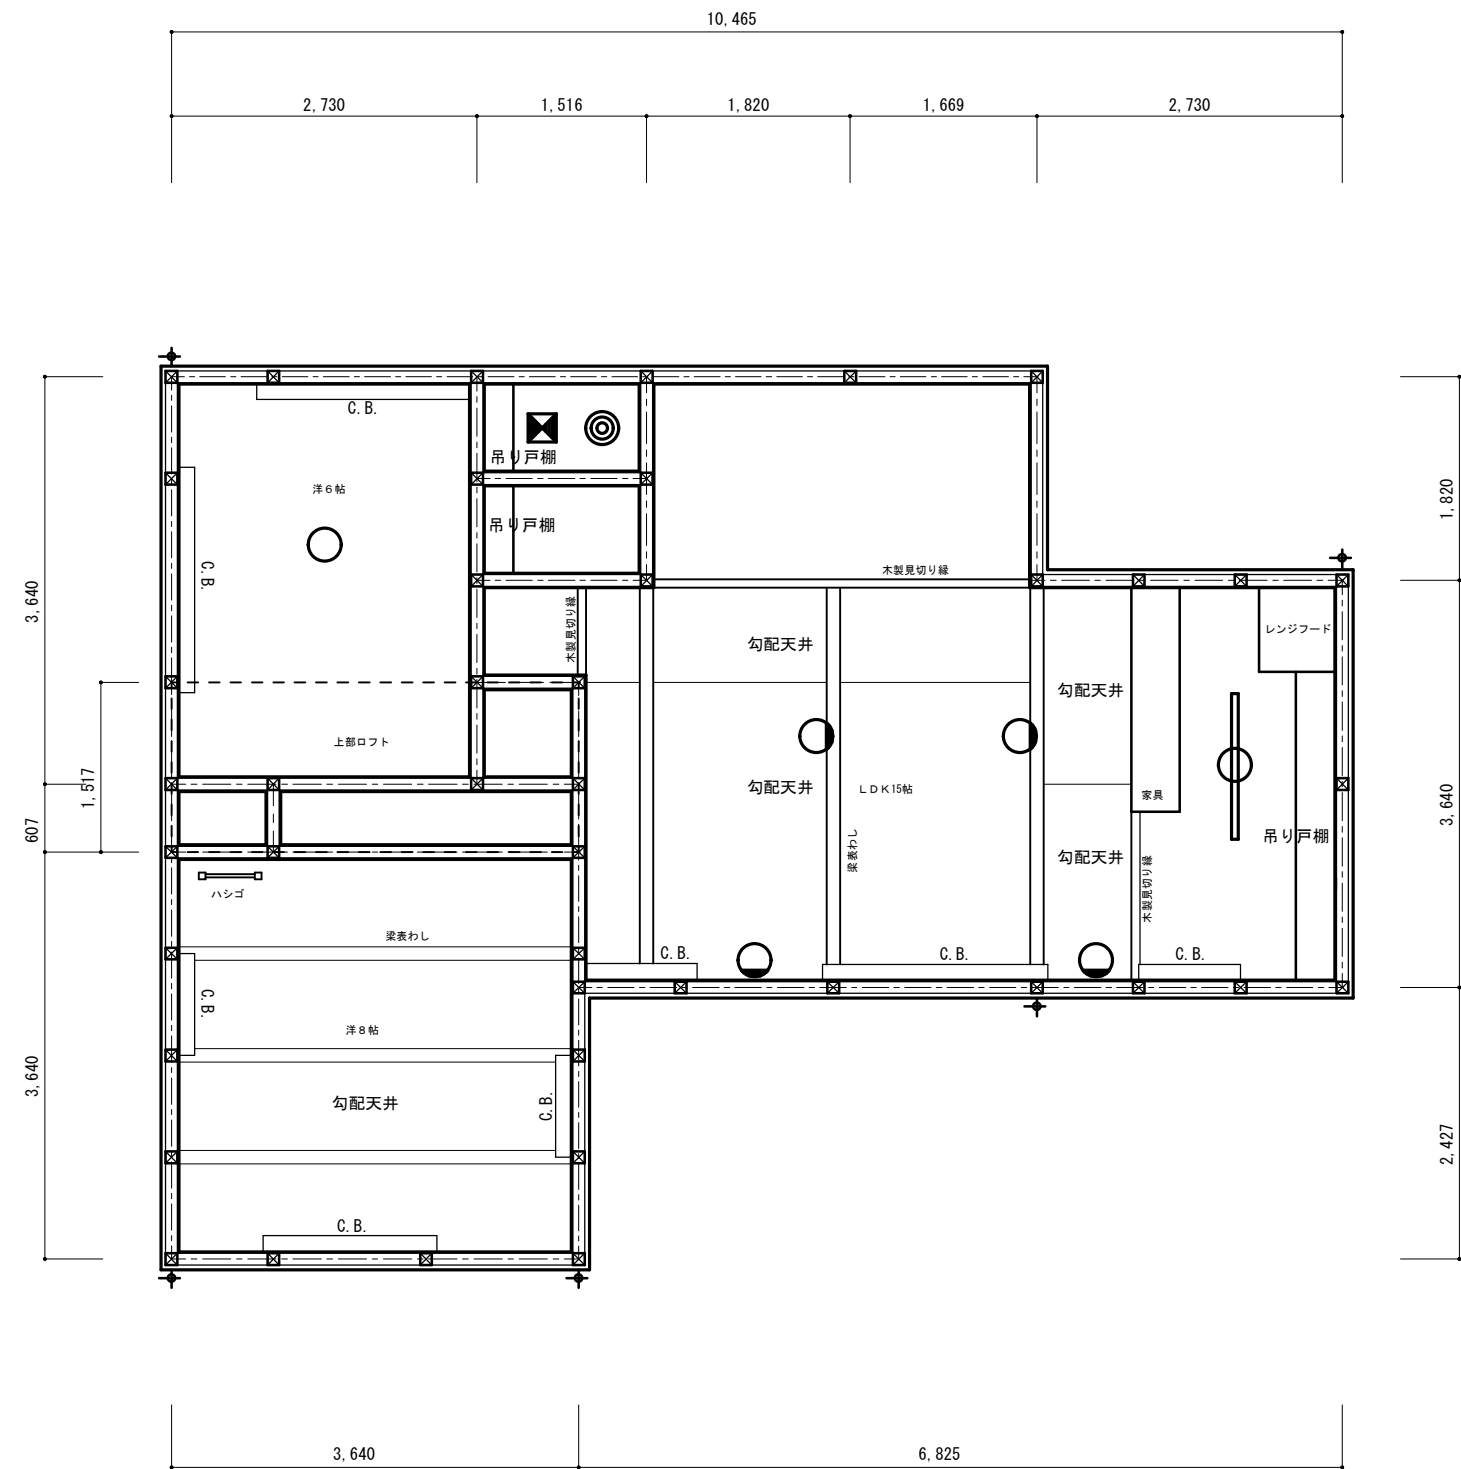

2 階



件名	A 邸 新築工事	SCALE	1 / 50	A
図名	天井伏図	DATE		
デザインシステム 新田 建築事務所		一級建築士事務所 東京都知事登録No. 30240 一級建築士 新田広史 建設大臣登録No. 165569		