



記号	サイズ W×H	名称	仕上	見込	ガラス	金物・その他	記号	サイズ W×H	名称	仕上	見込	ガラス	金物・その他
① WD	1,500-1,110	玄関下足入フラッシュ	表：つき板貼合板、OSUC 裏：ベニヤ	30	-	アルミつまみ、スライド丁番 マグネットキャッチ	① S	1,715-2,000	和室紙障子	棧：スプルー 紙：サンプルにより現場にて決定		-	桑手掛け
② WD	730-2,000	廊下物入フラッシュ	表：つき板貼合板、OSUC 裏：ベニヤ	30	-	アルミつまみ、スライド丁番 マグネットキャッチ	② S	1,260-1,200	和室紙障子	棧：スプルー 紙：サンプルにより現場にて決定		-	桑手掛け
③ WD	1,670-355	1F洗面吊戸棚フラッシュ	表：ポリエステル化粧合板 裏：ベニヤ	27	-	アルミつまみ、スライド丁番 マグネットキャッチ	⑩ WD	760-2,000	1F洋室6帖フラッシュ引き戸	表：つき板貼合板、OSUC 裏：つき板貼合板、OSUC	36	型2	ステンレス手掛け、Vレール ナイロン戸車
④ WD	730-2,000	1F洗面フラッシュドア	表：ポリエステル化粧合板 外：つき板化粧合板、OSUC	36	型2	レバーハンドル ステンレス丁番、表示錠	⑪ WD	1,640-2,000	1F洋室6帖 物入フラッシュ引き違い	表：つき板貼合板、OSUC 裏：ベニヤ	30	-	ステンレス手掛け Vレール ナイロン戸車
⑤ WD	780-490 780-590	1・2F便所、2F洗面 吊戸棚フラッシュ	表：ポリエステル化粧合板 裏：ベニヤ	27	-	アルミつまみ、スライド丁番 マグネットキャッチ	⑫ WD	730-2,000	1F廊下・2F洋室6帖 物入フラッシュ	表：つき板貼合板、OSUC 裏：ベニヤ	30	-	アルミつまみ、スライド丁番 マグネットキャッチ
⑥ WD	600-2,000	1F便所・2F洗面 フラッシュドア	表：ポリエステル化粧合板 外：つき板化粧合板、OSUC	36	型2	レバーハンドル、表示錠（便所） ステンレス丁番	⑬ WD	600-2,000	2F便所フラッシュドア	表：ポリエステル化粧合板 外：ポリエステル化粧合板	36	型2	レバーハンドル表示錠 ステンレス丁番
⑦ WD	1,640-2,000	1F洋室5.5帖 押入フラッシュ引き違い	表：つき板貼合板、OSUC 裏：ベニヤ	30	-	ステンレス手掛け Vレール ナイロン戸車	⑭ WD	730-2,000	2F洋室6帖・洋室8帖 フラッシュドア	表：つき板貼合板、OSUC 裏：つき板貼合板、OSUC	36	型2	レバーハンドル空錠 ステンレス丁番 戸当たり
⑧ WD	1,640-2,000	1F洋室5.5帖 フラッシュ引き違い戸	表：つき板貼合板、OSUC 裏：つき板貼合板、OSUC	36	型2	ステンレス手掛け Vレール ナイロン戸車	⑮ WD	2,550-2,000	2F洋室8帖クローゼット フラッシュ折戸	表：つき板貼合板、OSUC 裏：ベニヤ	30	-	アルミつまみ、折れ戸金物一式 両端フリー
⑨ WD	480-2,000	1F洋室5.5帖 物入フラッシュ	表：つき板貼合板、OSUC 裏：ベニヤ	30	-	アルミつまみ、スライド丁番 マグネットキャッチ							
① F	1,715-1,800	和室・洋室5.5帖 戸フスマ	内：新島ノ子 外：つき板化粧合板、OSUC	27	-	銅手掛け ｽﾀﾝﾄﾞ手掛け 堅木埋め框							
② F	1,715-428 1,715-1,800	和室 押入フスマ・天袋フスマ	表：新島ノ子紙 裏：	21	-	銅手掛け 堅木埋め框							
③ F	805-810	和室 仏壇下開きフスマ	表：新島ノ子紙 裏：	21	-	銅手掛け							

- ① WD ② WD ③ WD ④ WD ⑤ WD ⑥ WD ⑦ WD ⑧ WD ⑨ WD ① F ② F ③ F

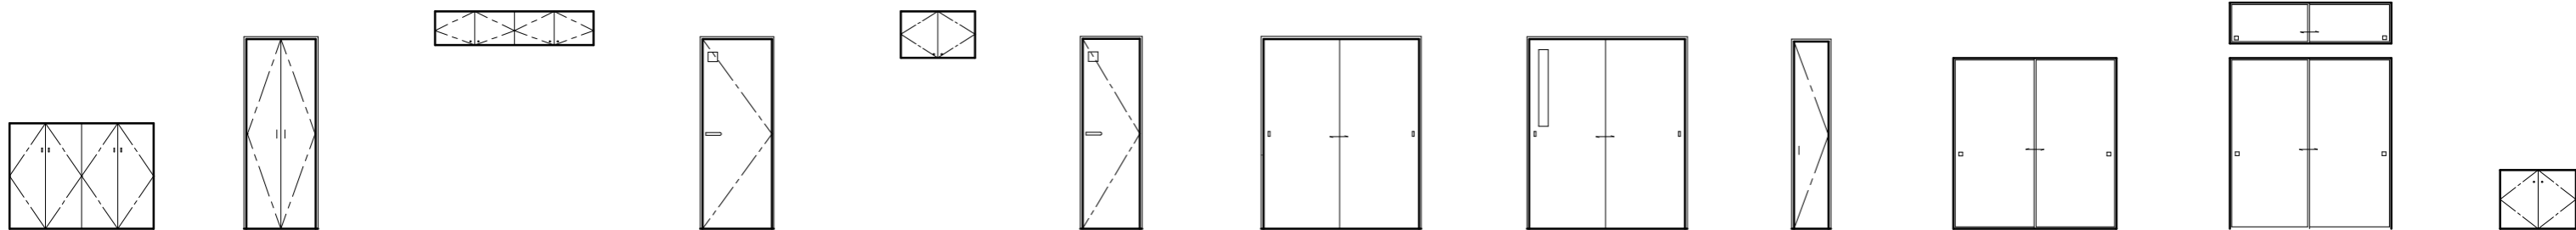

- ① S ② S ⑩ WD ⑪ WD ⑫ WD ⑬ WD ⑭ WD ⑮ WD

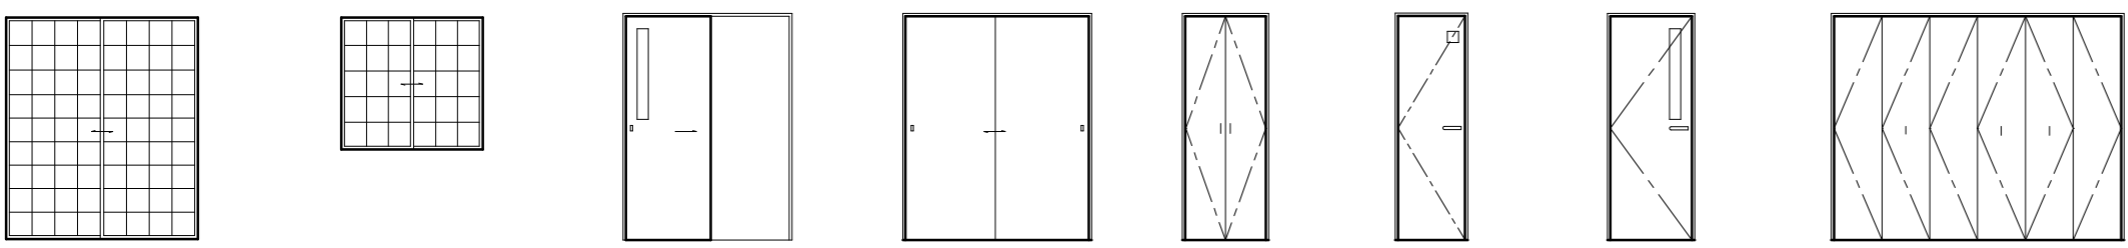

ドア下枠・寄摺は取り付けない。段差なし。

戸当たり：（公団型）ストッパー付き
レバーハンドルはMIWAを基本とする。
アルミつまみはBESTを基本とする。



「つき板合板」は木調のベニヤを表わし、ウレタンクリアー塗装の可能なものであり、樹種はタモとする。 製作まえに塗装を掛けたサンプルを確認する（吸い込みの違いがわかるサンプルとする）。

件名	A 邸新築工事	SCALE	1/50	A 13
図名	木製建具リスト	DATE		
デザインシステム 新田建築事務所		一級建築士事務所 東京都知事登録No. 30240 一級建築士 新田広史 建設大臣登録No. 165569		