

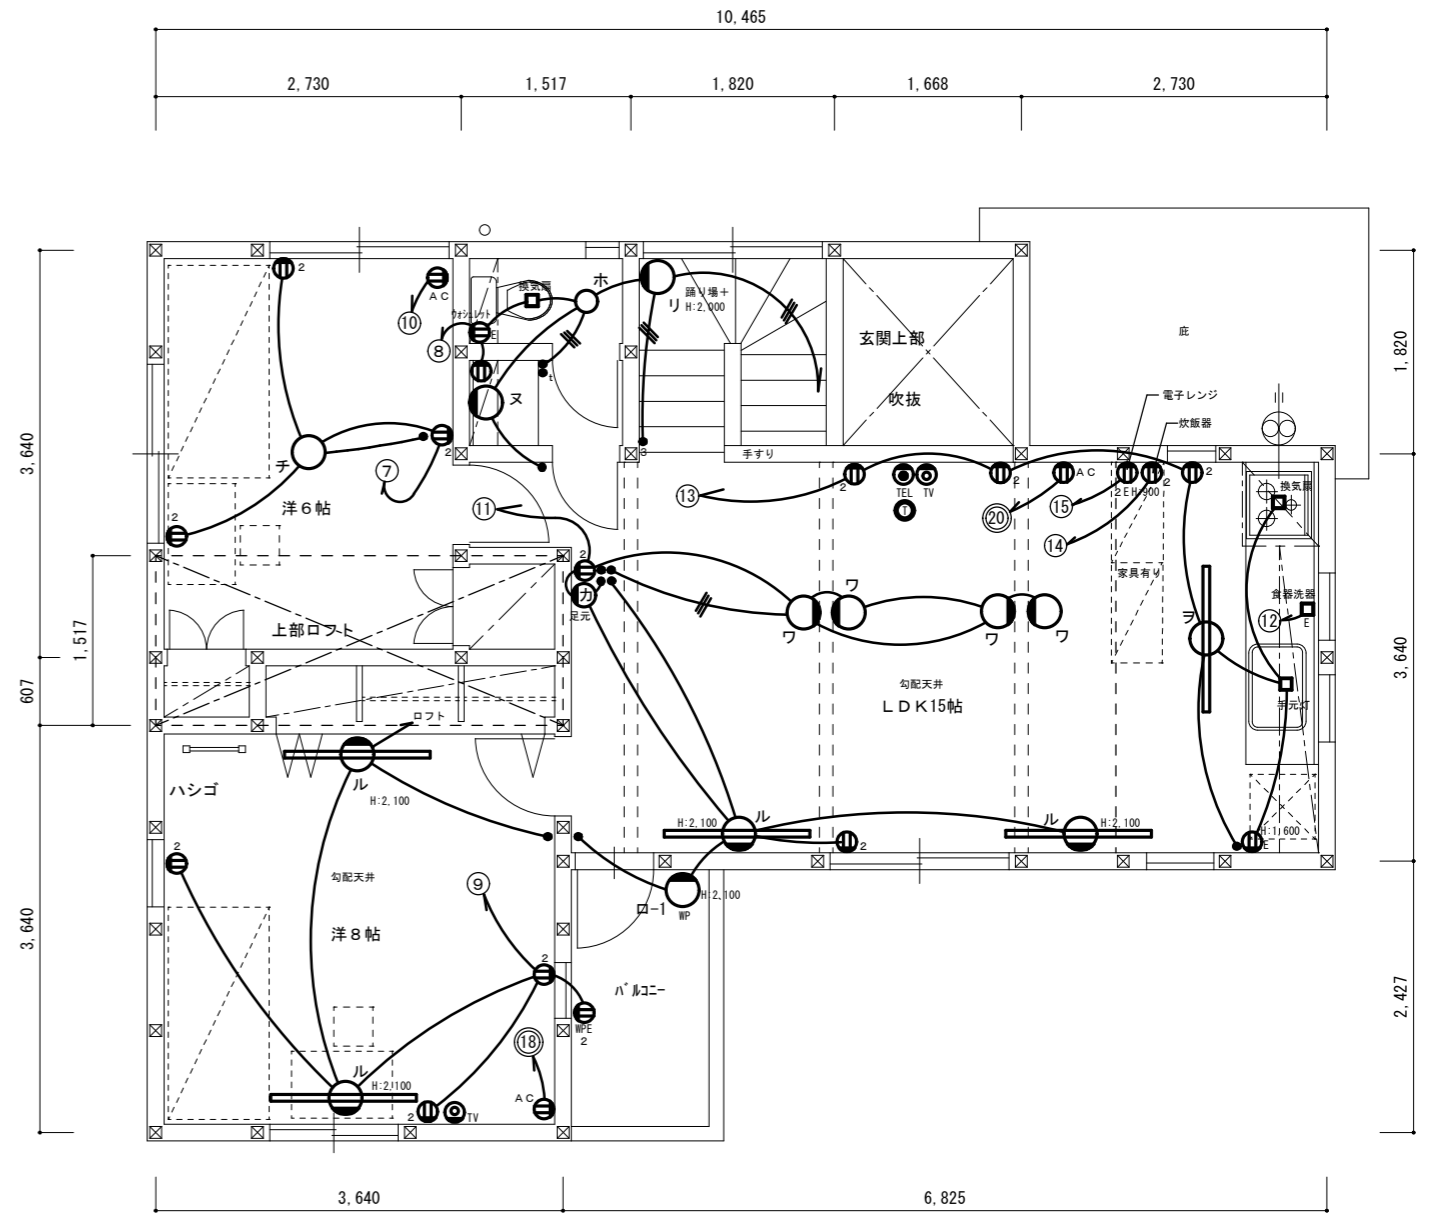


1 階

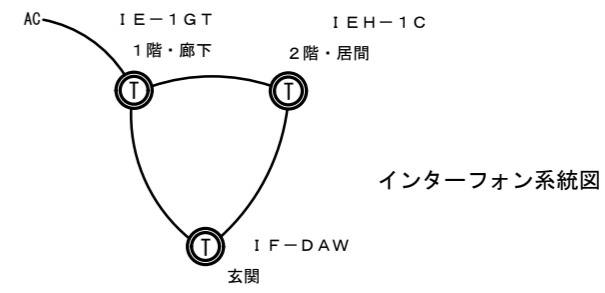

2 階

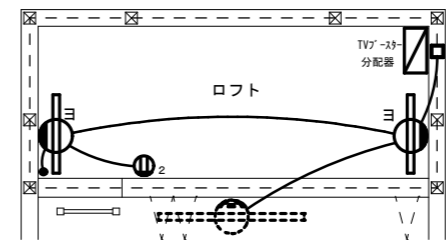

電気設備凡例 (組み合わせ有り) スイッチはすべて消灯時ホタル点灯式

記号	名称	記号	名称	記号	名称
●	片切スイッチ	○	コード付ペンダント	Ⓜ ₂₍₃₎	コンセント (2口, 3口)
● ₃	3路スイッチ	◎	天井埋込照明器具	Ⓜ _E	アース付コンセント
● _T	タイマー付スイッチ (~60分)	○	天井付一般照明器具 (WP:防水付)	Ⓜ _{WPE}	アース付防水コンセント
● _t	タイマー付スイッチ (3~10分)	○	天井付一般照明器具 (WP:防水付)	Ⓜ _{AC}	エアコン用 (H=2,100-100V)
		□	蛍光灯照明器具	■	専用電源直つなぎ
		□	壁付蛍光灯照明器具	Ⓜ _{TEL}	電話アウトレット
⊗	換気扇	⊗	防水外灯	Ⓜ _{TV}	テレビアンテナ端子
■	電灯分電盤	□	ジョイントボックス	Ⓜ	インターホン

