


1 階

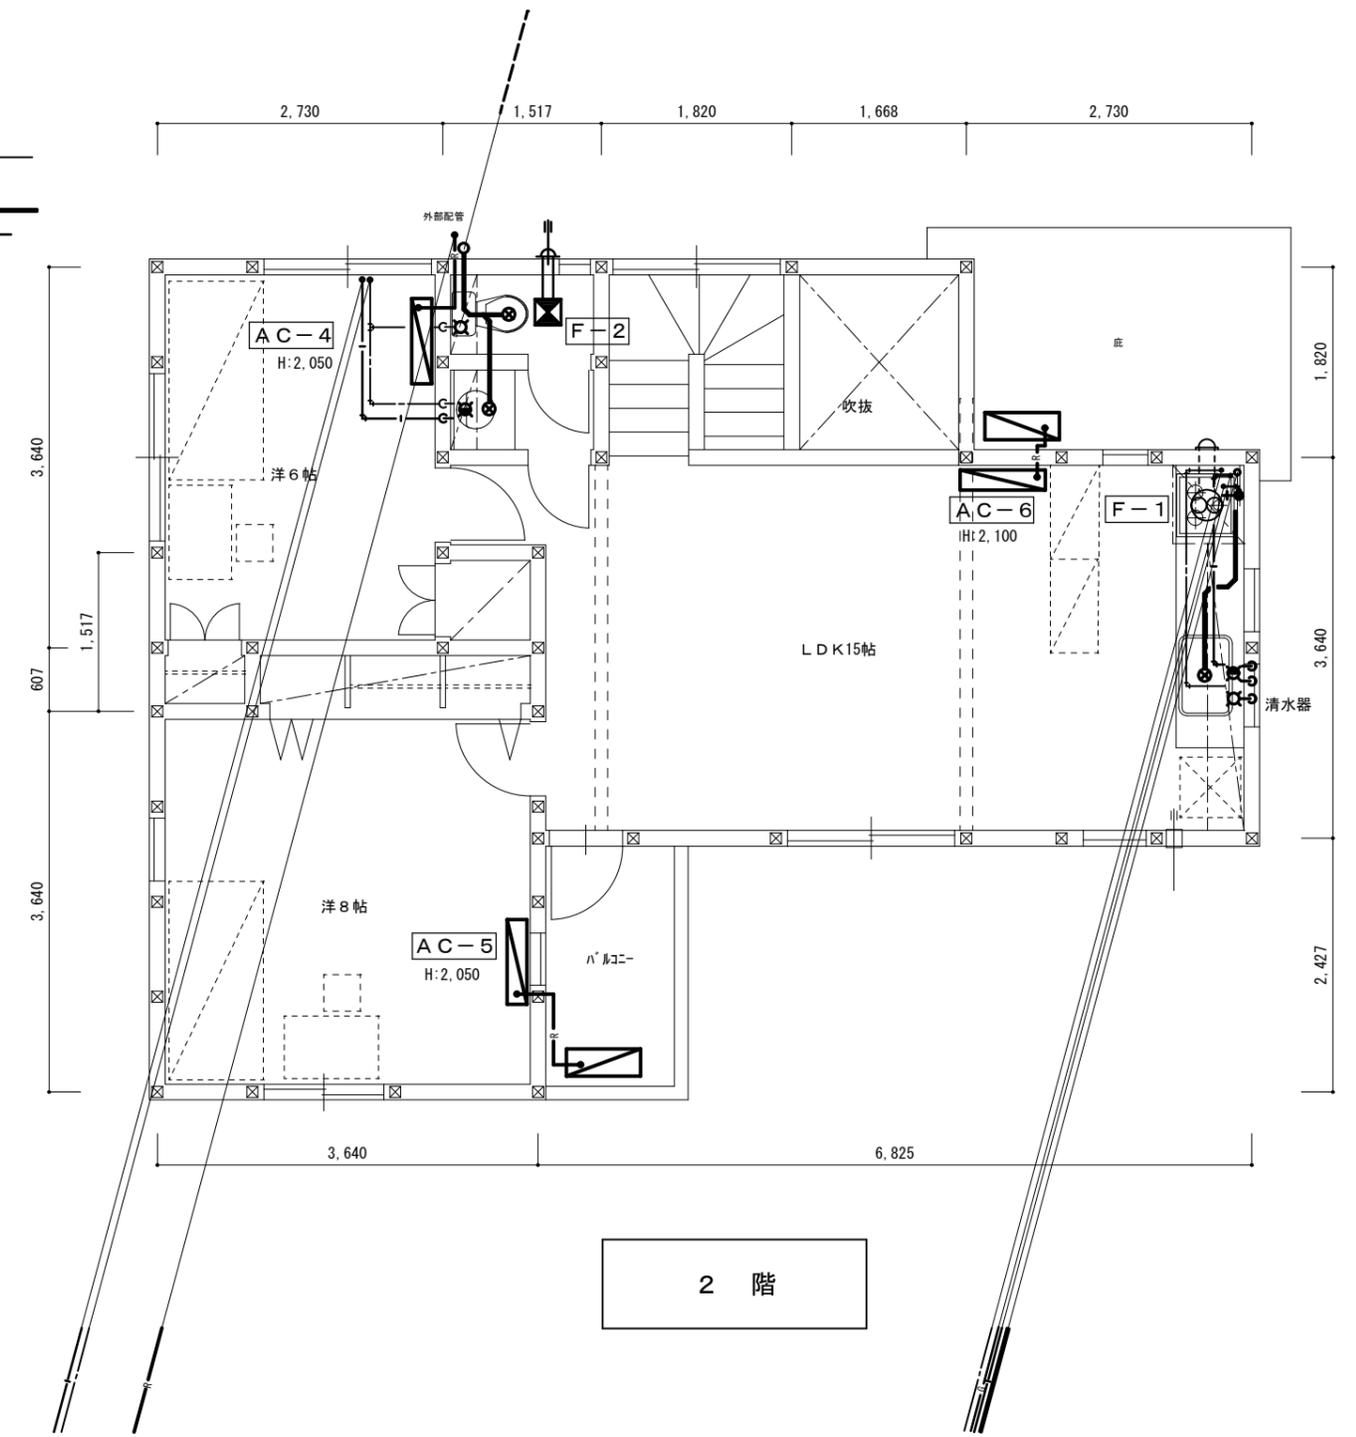

2 階

給排水設備凡例

記号	名称	記号	名称	仕様
	給水水栓		給水管	ビニルライニング鋼管, ビニル管
	給湯栓		給湯管	鋼管, ステンレス管
	混合水栓		排水管	ビニル管, 外壁貫通前後1M:耐火二層管
	排水口		ガス管	ガス会社指定品
	ガス器具直つなぎ		通気管	ビニル管
	給湯器リモコン		排気管	鋼板スパイラル管 厨房用は全長, FD取付部は1Mロックウール巻き
	換気扇 壁付け			
	換気扇 天井付け			

防蝕テープまき, 温水断熱, 凍結防止断熱は共通仕様書にのっとり施工する。

※エアコンH: は本体下端高さ

※設置位置は展開図及び天井伏図を参照する。

件名	A 邸 新築工事	SCALE	1/50	M
図名	機械設備図-2	DATE		2
デザインシステム新田建築事務所		一級建築士事務所 東京都知事登録No. 30240 一級建築士 新田広史 建設大臣登録No. 165569		

