


わ を る ぬ り ち と へ ほ に は ろ い

10,465

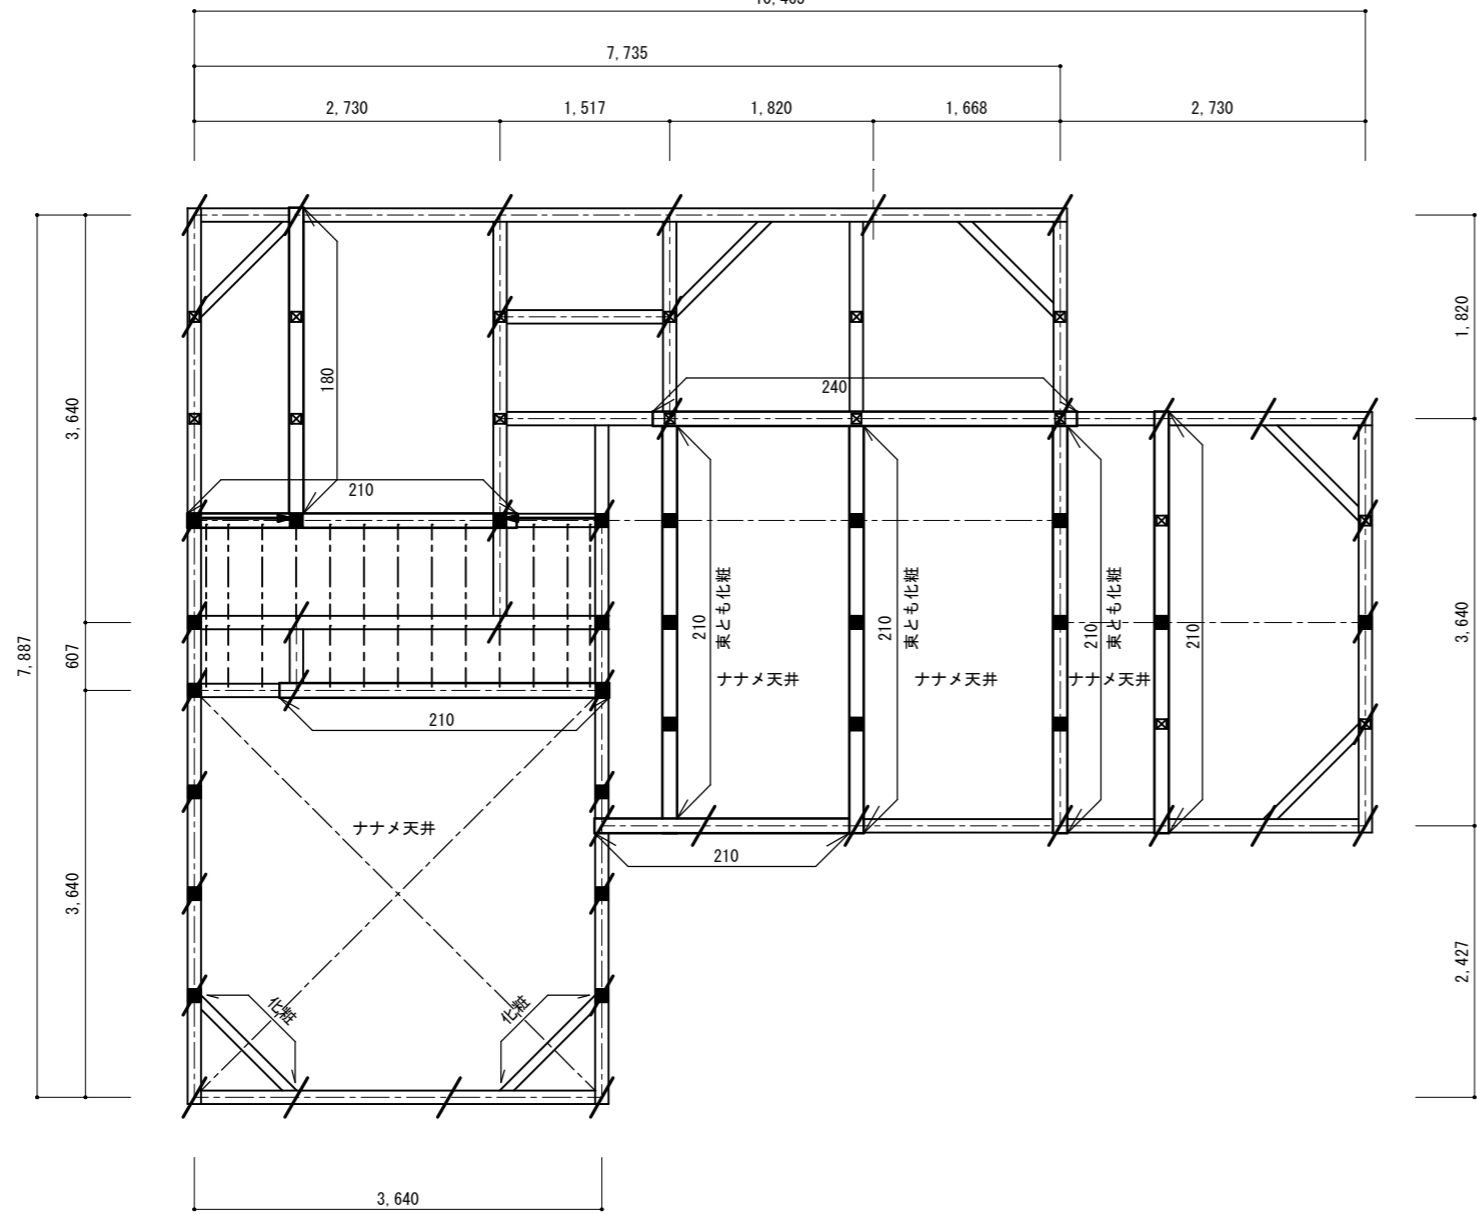

壹
貳
参
肆
伍
陸
七
八
九
拾
拾壹



- ・特記なき梁は 115×115 役物梁の幅は120。
- ・役物梁は米松。
- ・根太：105×45@303 (桐など) 根太天端は梁天端と合わせ。
- ・筋違い：90×30 (杉) 床合板は梁にも釘止め。2階床と同様。
- ・間柱：105×33 (杉)。
- ・火打梁：90×90 (桐など)。



件名	A 邸 新 築 工 事	SCALE	1/50	S 5
図名	構造図-5 小屋梁+東	DATE		
デザインシステム 新田 建築事務所 一級建築士事務所 東京都知事登録No. 30240 一級建築士 新田 広史 建設大臣登録No. 165569				