




バルコニー・パーキングエリア

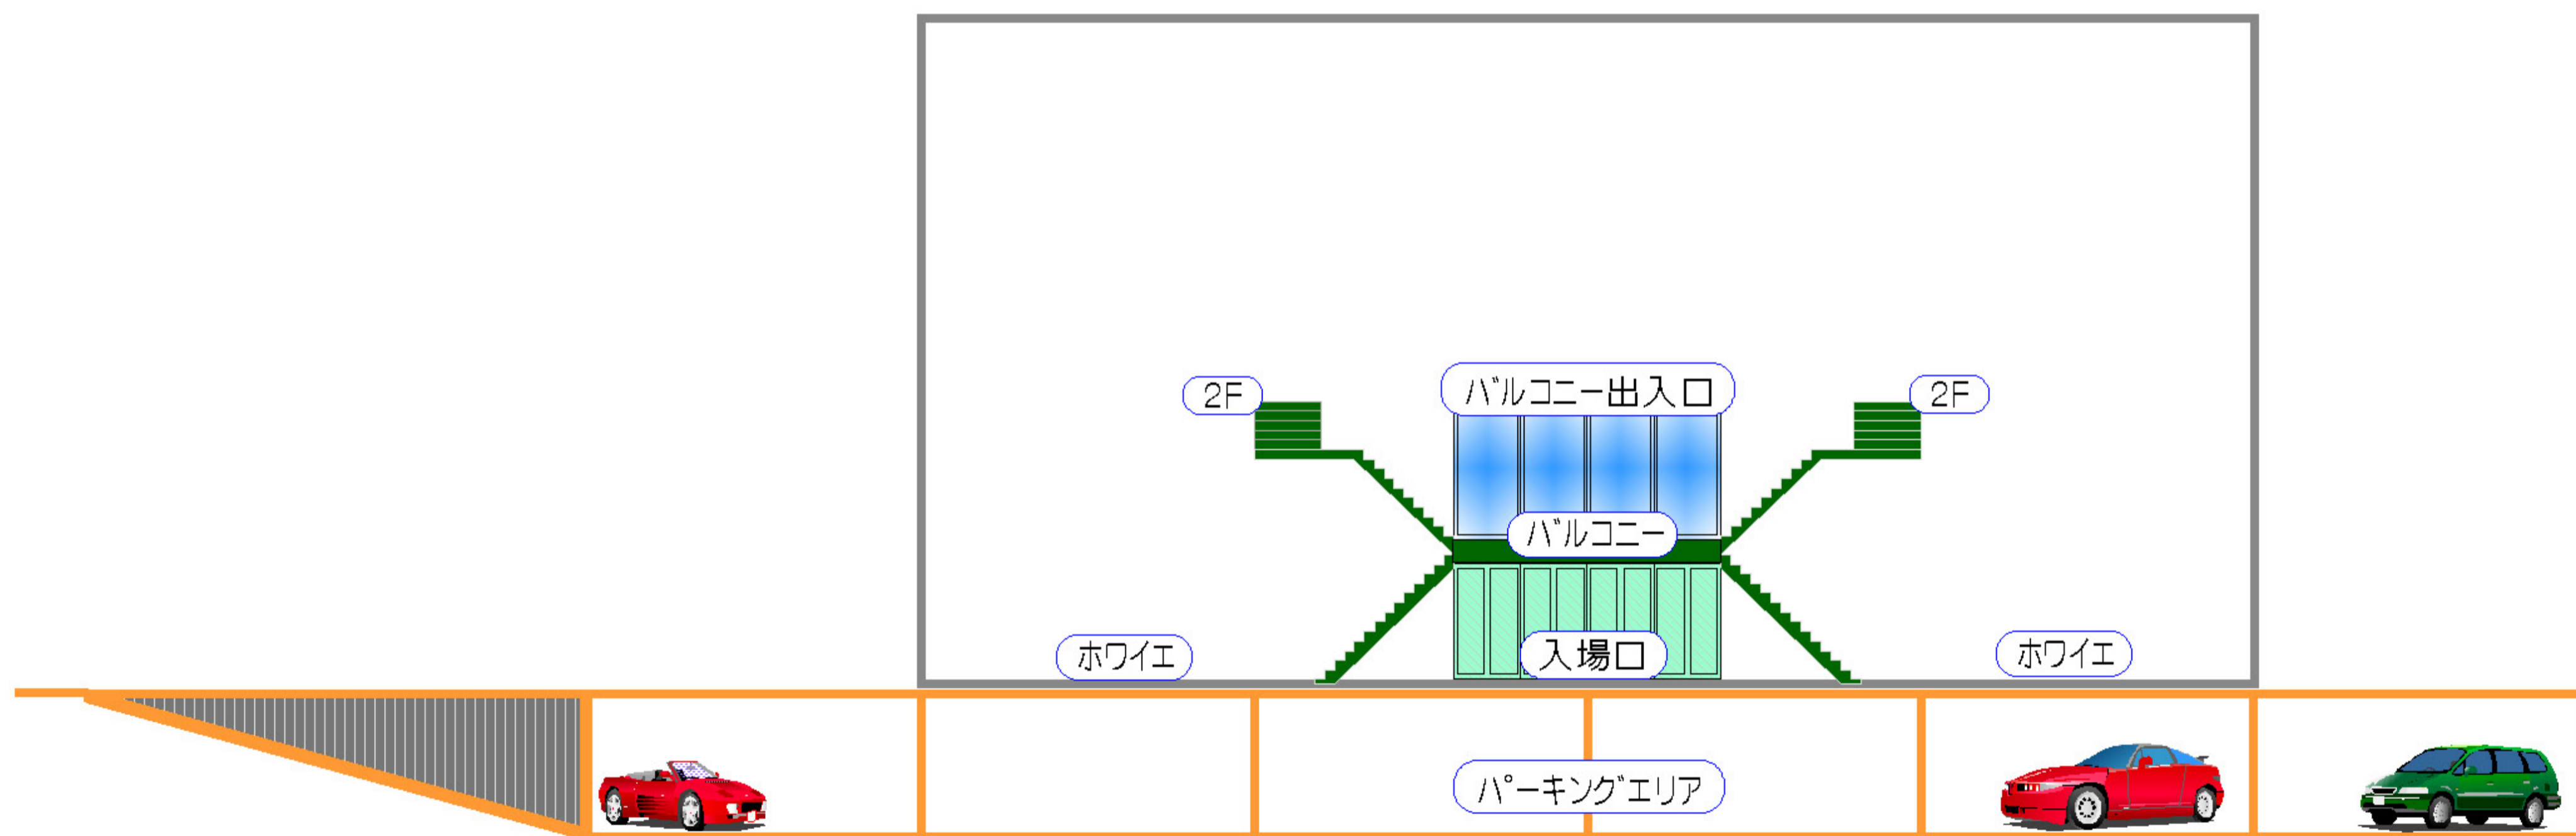


エスカレーター・クローク

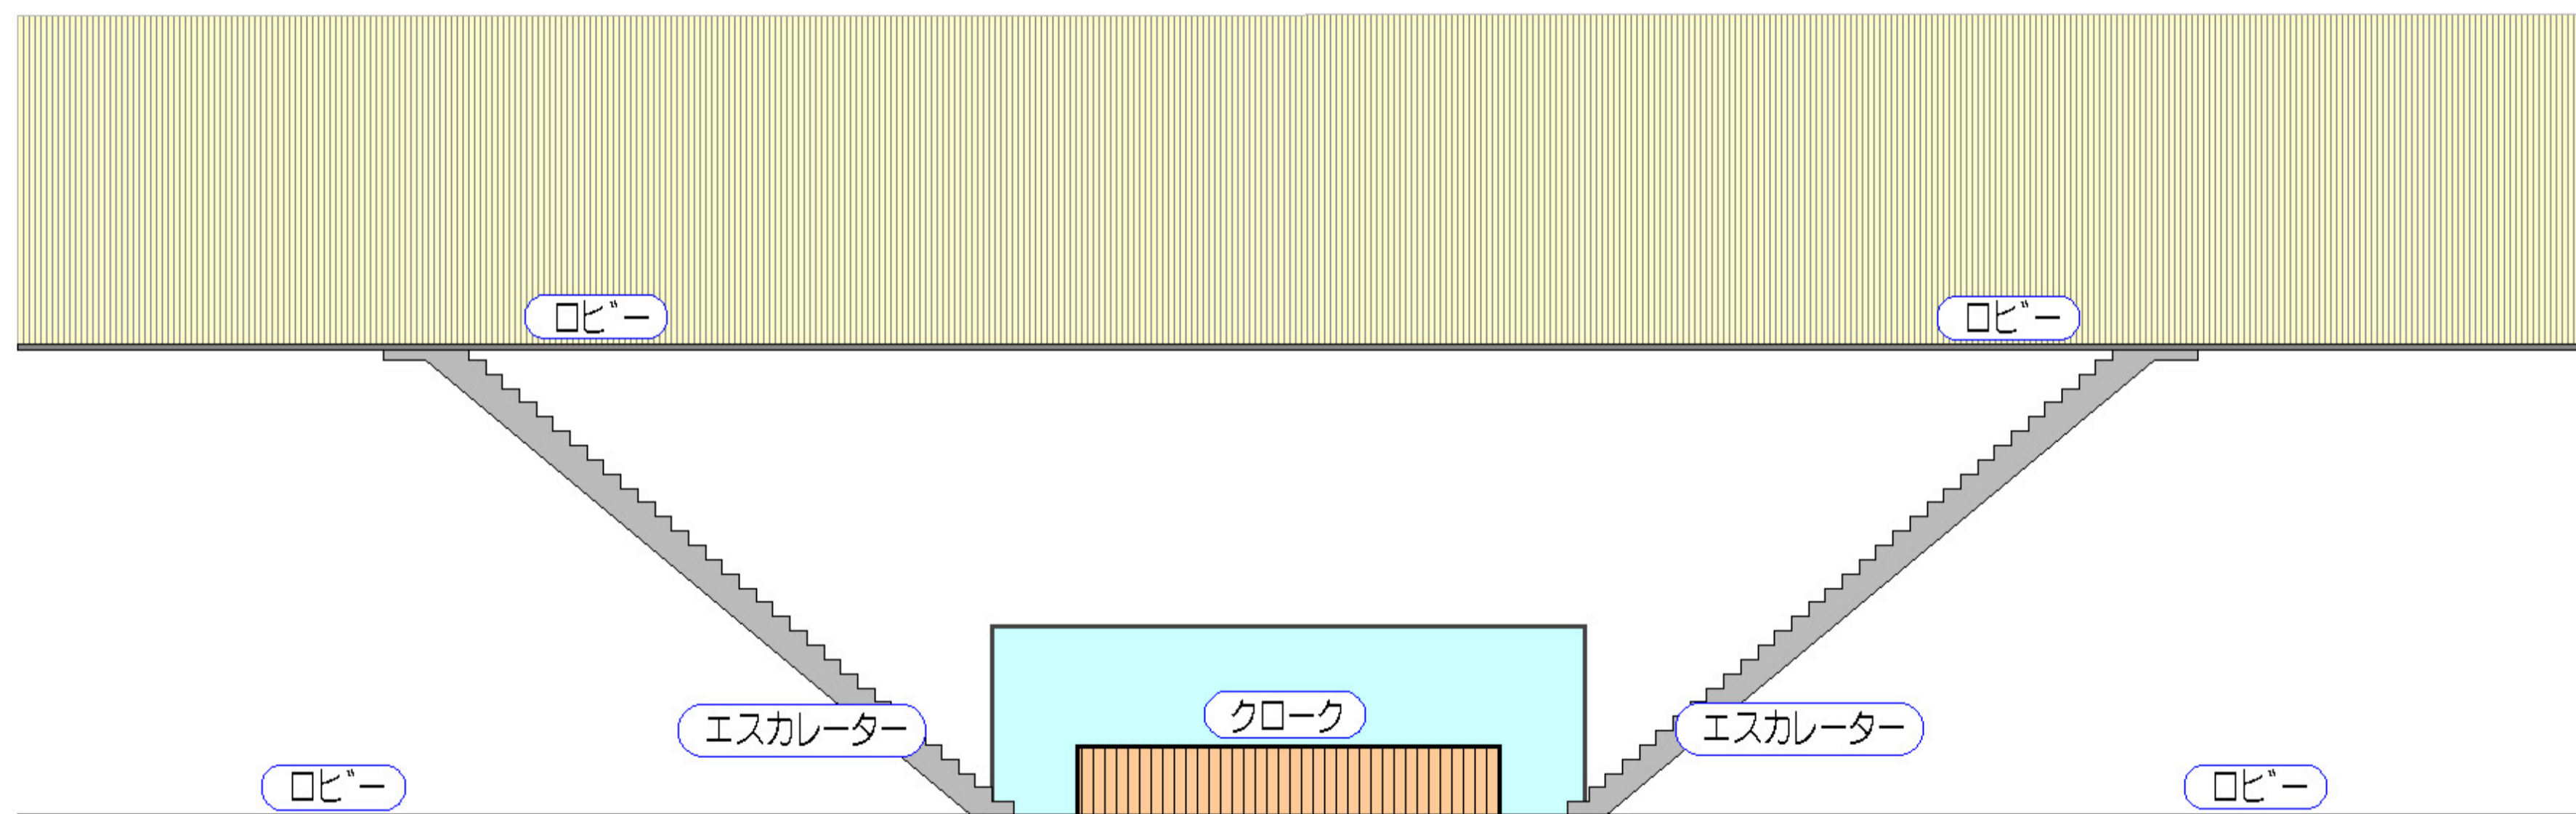

階段・エレベーター・非常階段

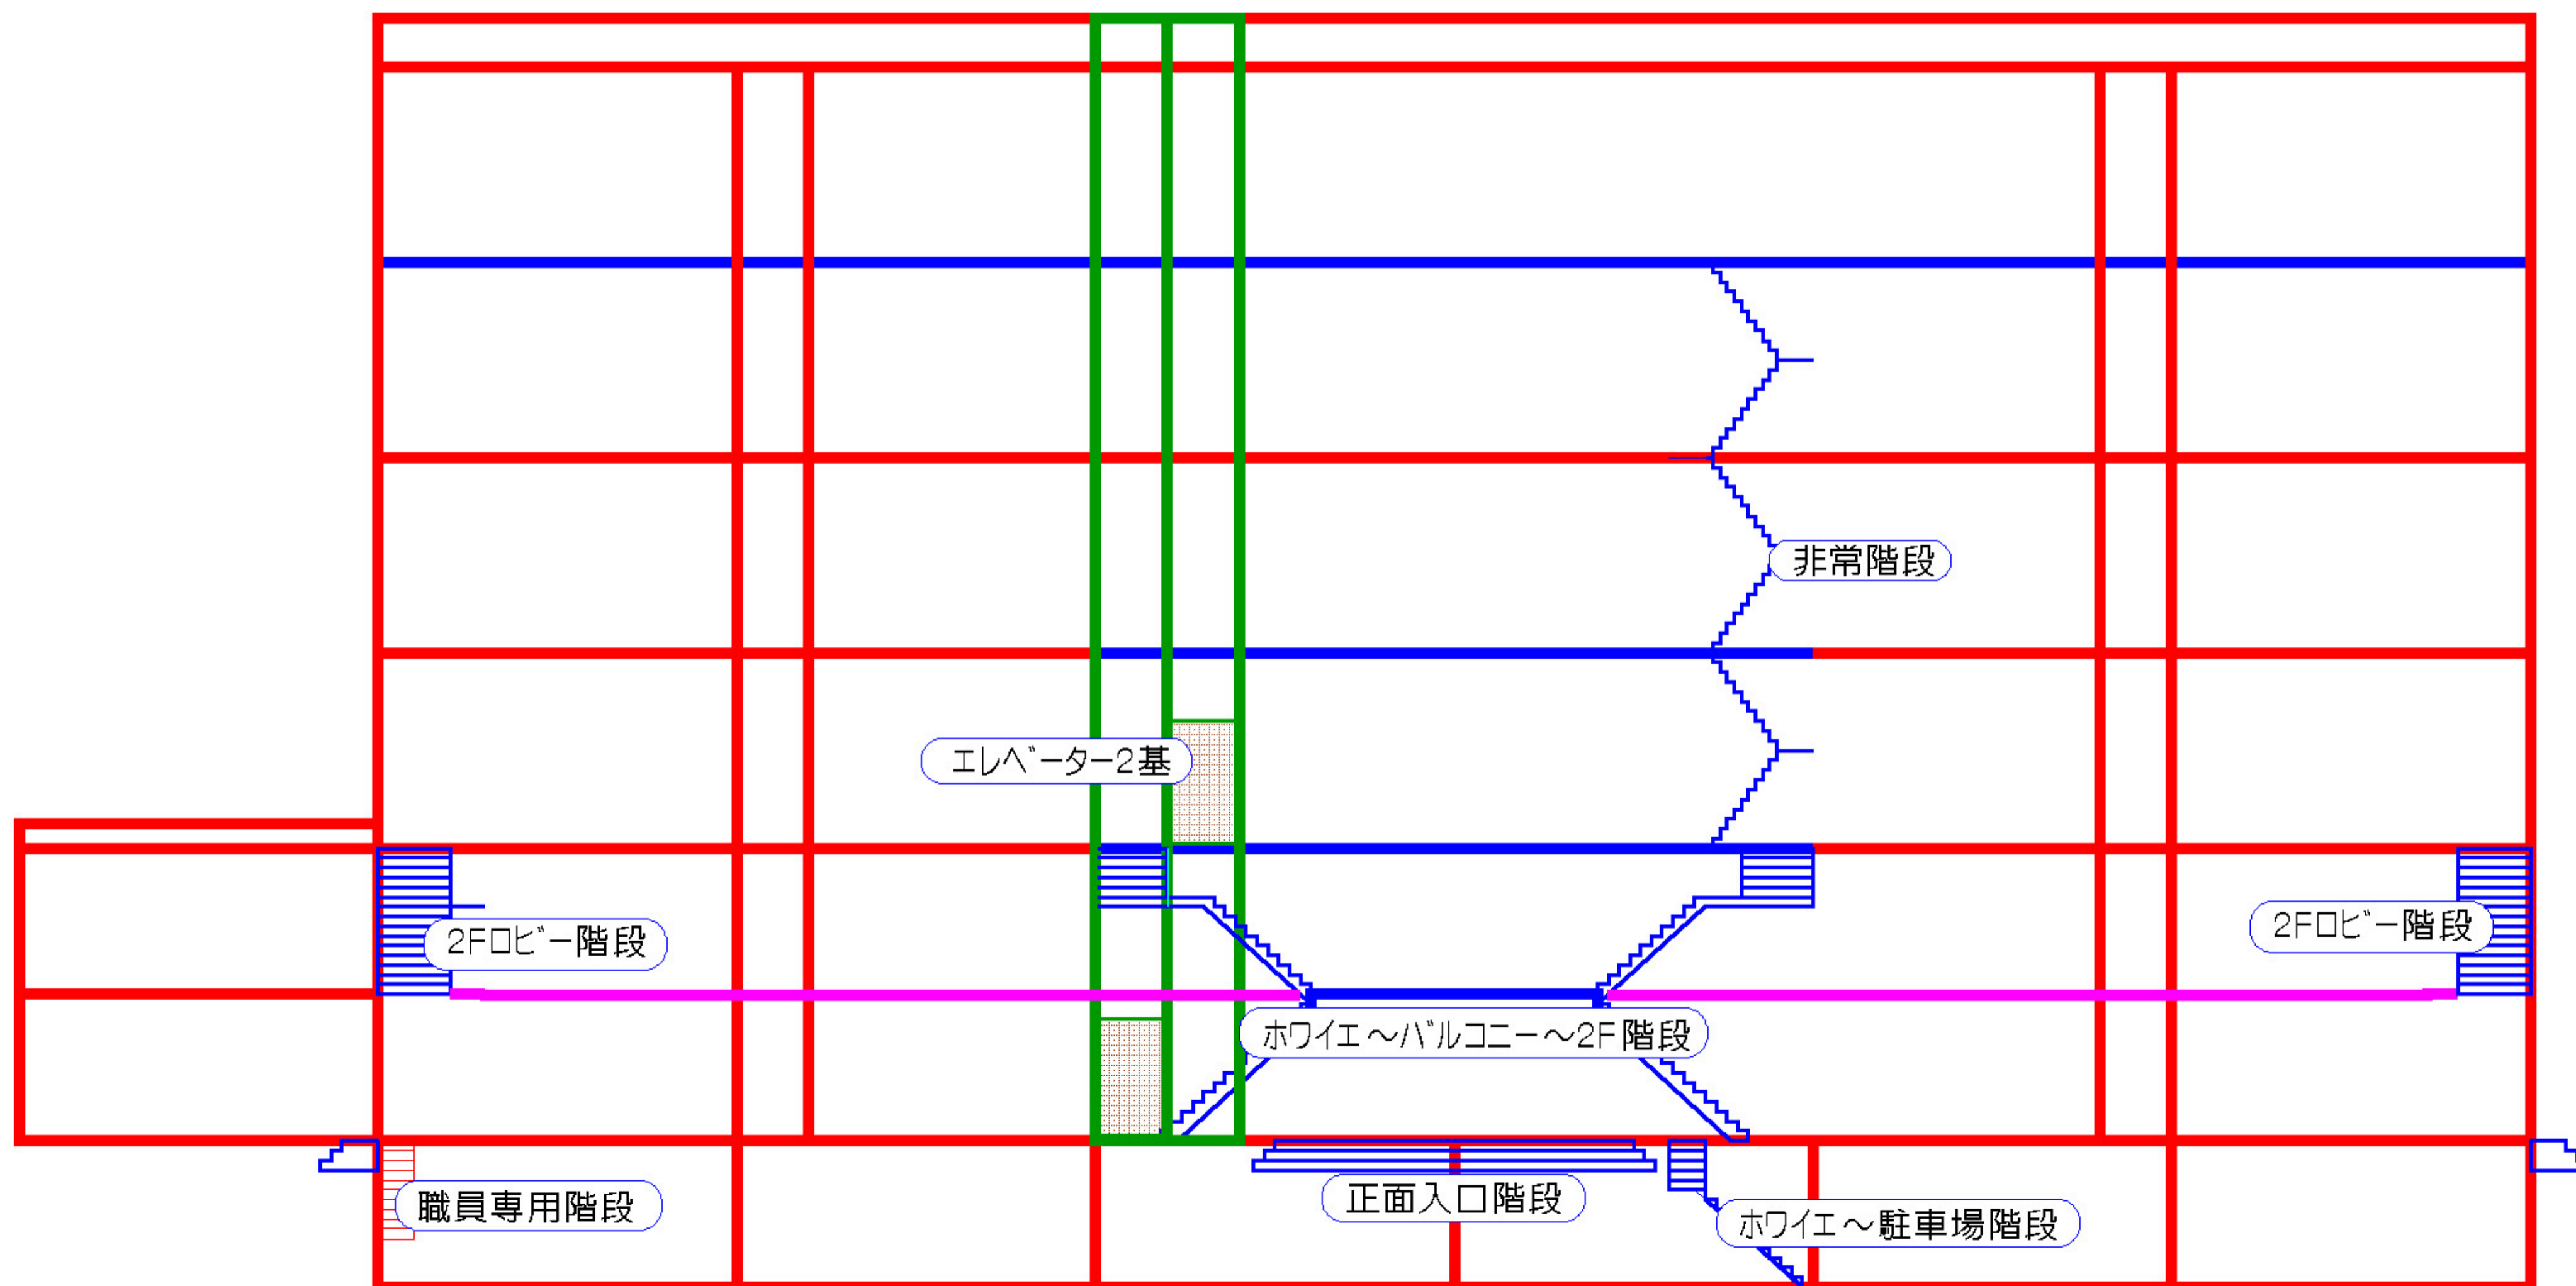

花道設置機構・客席収納機構

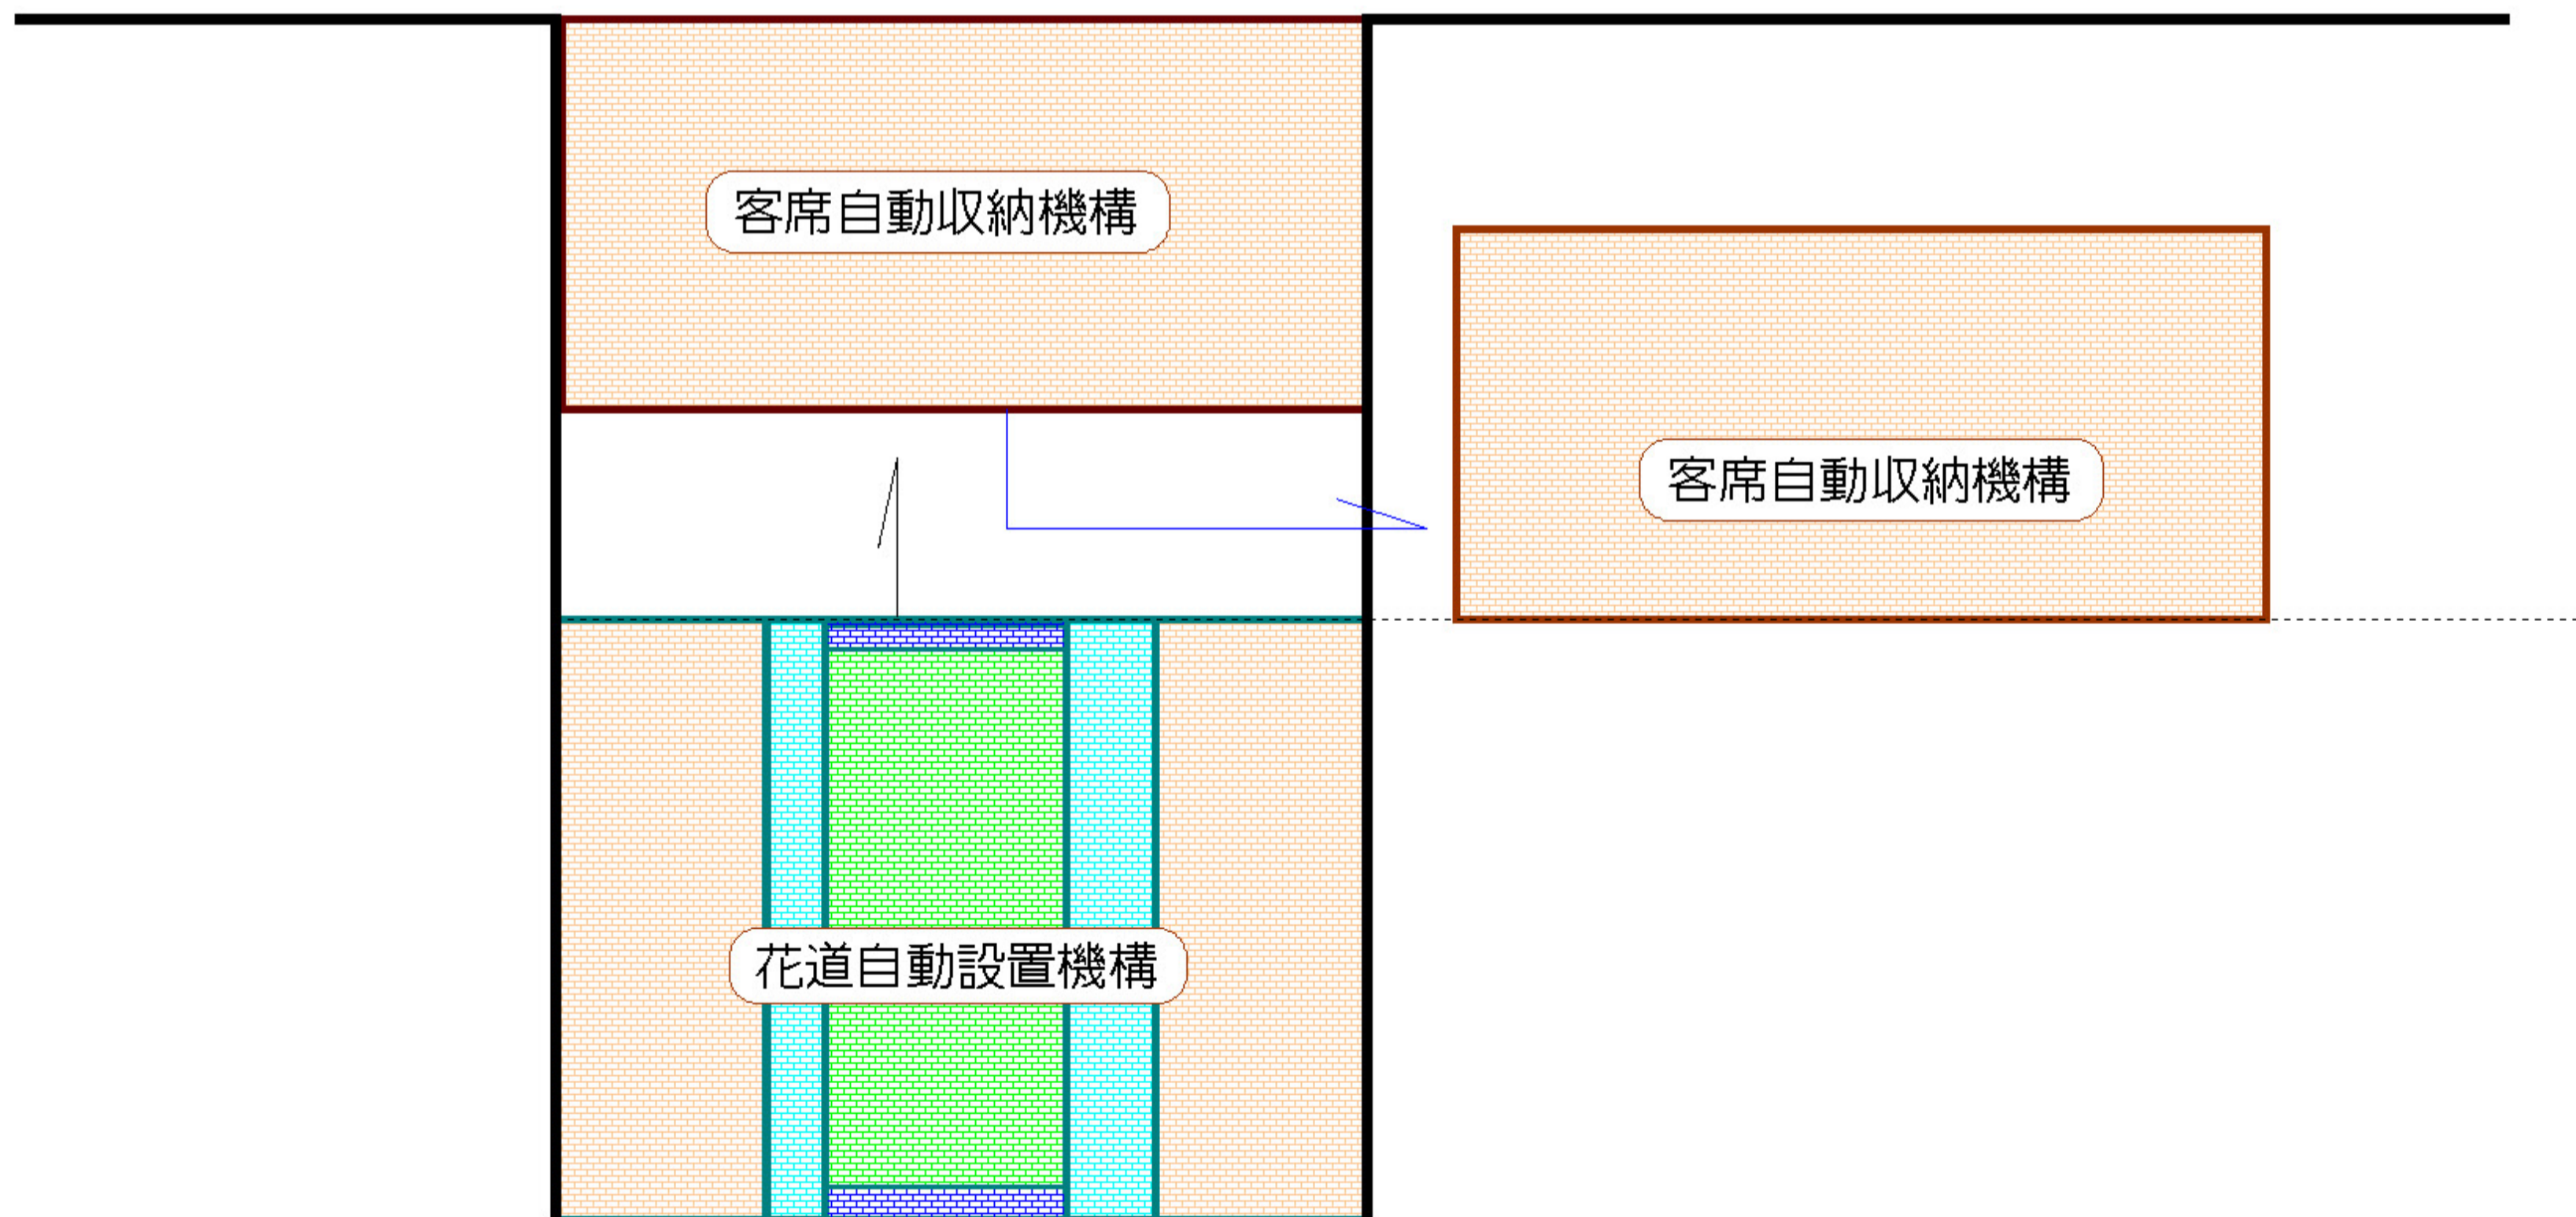

迫 機構

