


調査地点位置図

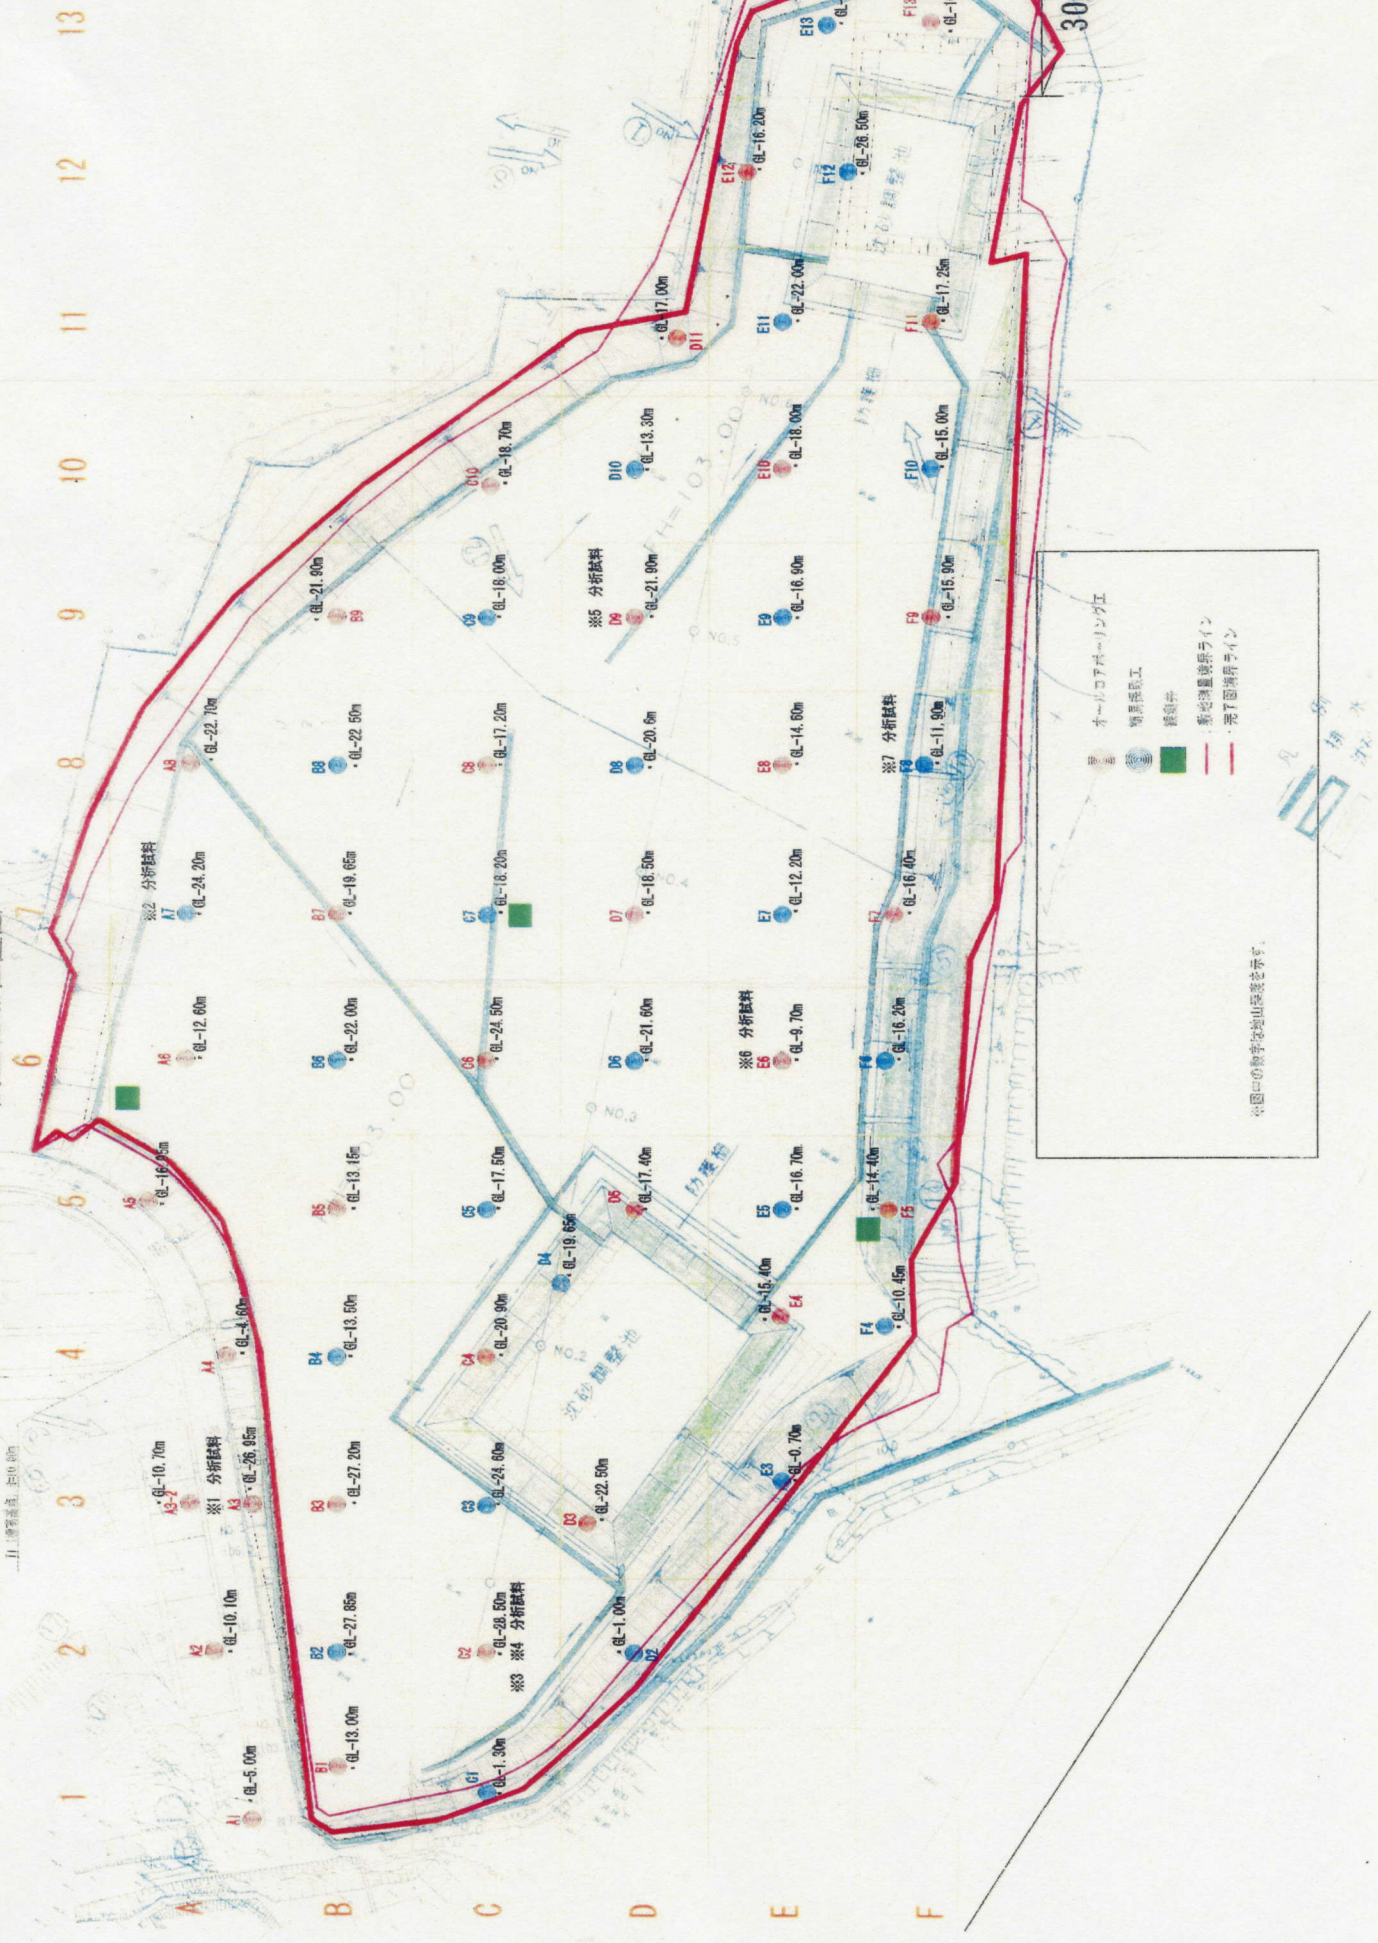

オールコアボーリング工
 地質探査工
 緑地帯
 新設調整池調整ライン
 完了面境界ライン

※図中の数字は地山高を示す。