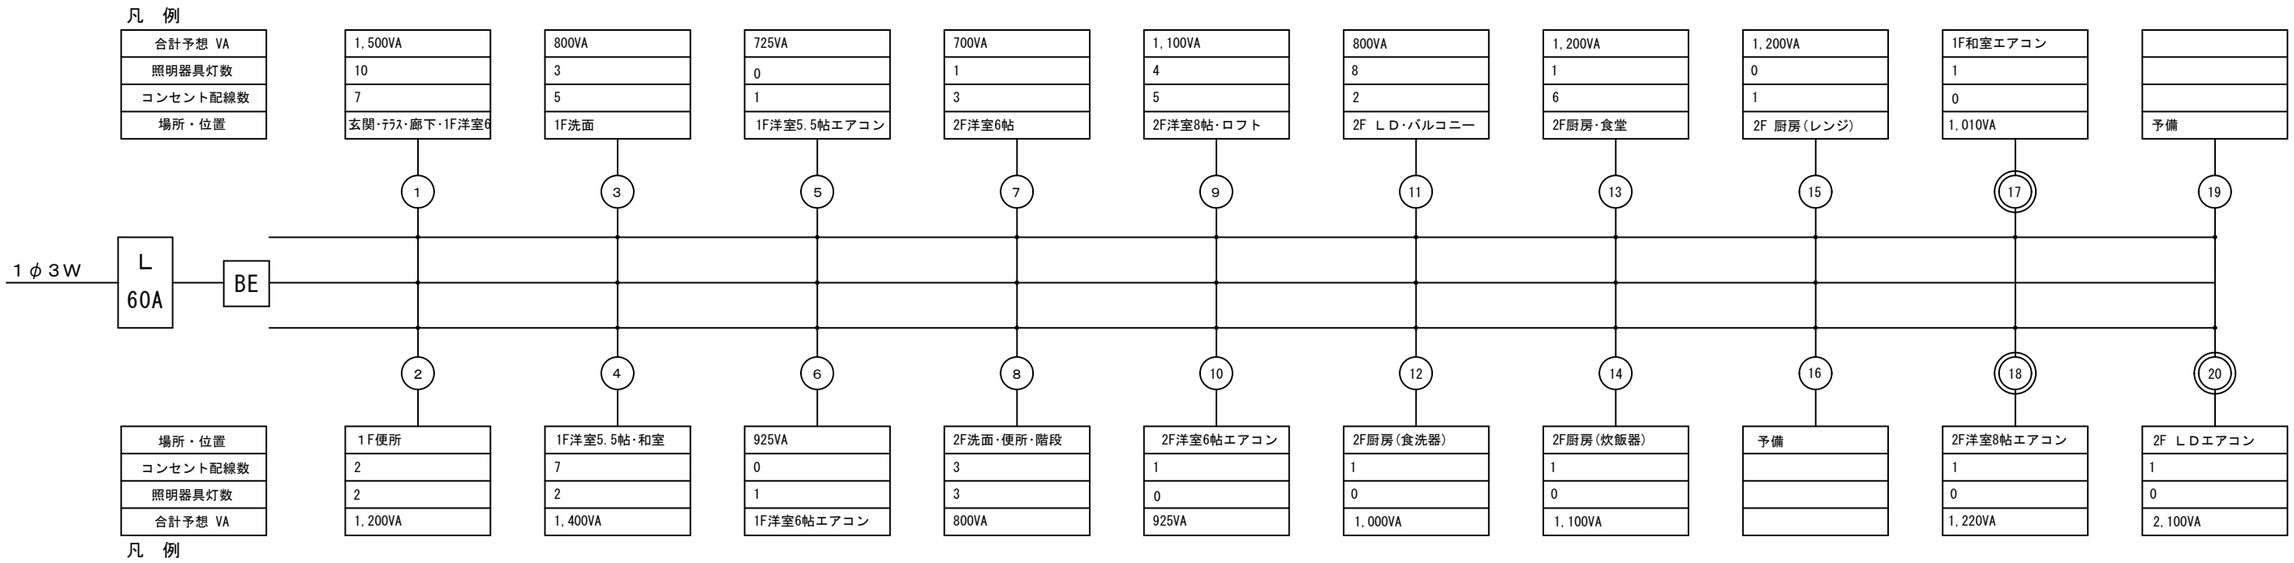

回路組み合わせは現場状況により変更してもよい。事前に係員に承認図を提出すること。

照　明　器　具　リ　ス　ト

特記なきメーカーは松下電工　　カタログ '01-'02

記号	場　所	品　番	ｶﾀﾛｸﾞ項	ランプ　W	備　考
イ	玄関ポーチ	ＬＷ８６２６５	－４２３	１３	防雨
ロ-1	テラス	ＨＬＷ５１５７BEL	－４３４	９	防雨
ロ-2	庭	ＬＷＣ８４０８３	－４１９	７５ﾊｲﾋﾞｰﾑ	防雨／センサー
ハ	玄関	ＨＬＮ６６３５EL	－４２８	１８	
ニ	1F廊下	ＨＬＡ１４０９EL	－５４１	１３ﾂｲﾝ	
ホ	1､2F便所	ＬＢ５６３４３	－１７２	６０	
ヘ	1F洗面	ＨＷ８９３１WEL	－４１０	３０	
ト	1F和室	ＨＡ９６０１ZEP	－３３４	３２＋３０	
チ	1F洋5.5/洋6・2F洋6	ＨＡ７２５９KGPL	－１５２	４０＋３０	
リ	階段	ＨＬＷ１０１２EL	－２５０	１８ﾂｲﾝ	
ヌ	2F洗面	ＬＷ８６４４０	－４１１	６０	防湿
ル	2F ＬＤＫ・洋8	ＨＡ４００５EL	－１５５	４０	
ヲ	台所	ＨＡ４０９３EL	－１５５	４０	
ワ	2FＬＤＫ	ＬＢ８４１０５Ｋ	－７０１	６０	スポットライト型下向き取り付け
カ	1F廊下・2F洗面脇	ＬＢＣ７００６６	－２５４	５	センサー足元灯
ヨ	ロフト	ＨＡ２１３３GL	－１５５	２０	

そ　の　他　機　器　リ　ス　ト

名　称	メーカー	品　番	備　考
インターフォン	アイホン		
電設機材	松下電工		
ＴＶアンテナ			
混合器			
分配器			

件名	Ａ邸　新築工事	SCALE １／５０	E
図名	電気設備図－２	DATE	2
デザインシステム新田建築事務所	一級建築士事務所　東京都知事登録No. 30240 一級建築士　新田広史　建設大臣登録No. 165569		