



側面図

NO.01 施設設備配置図

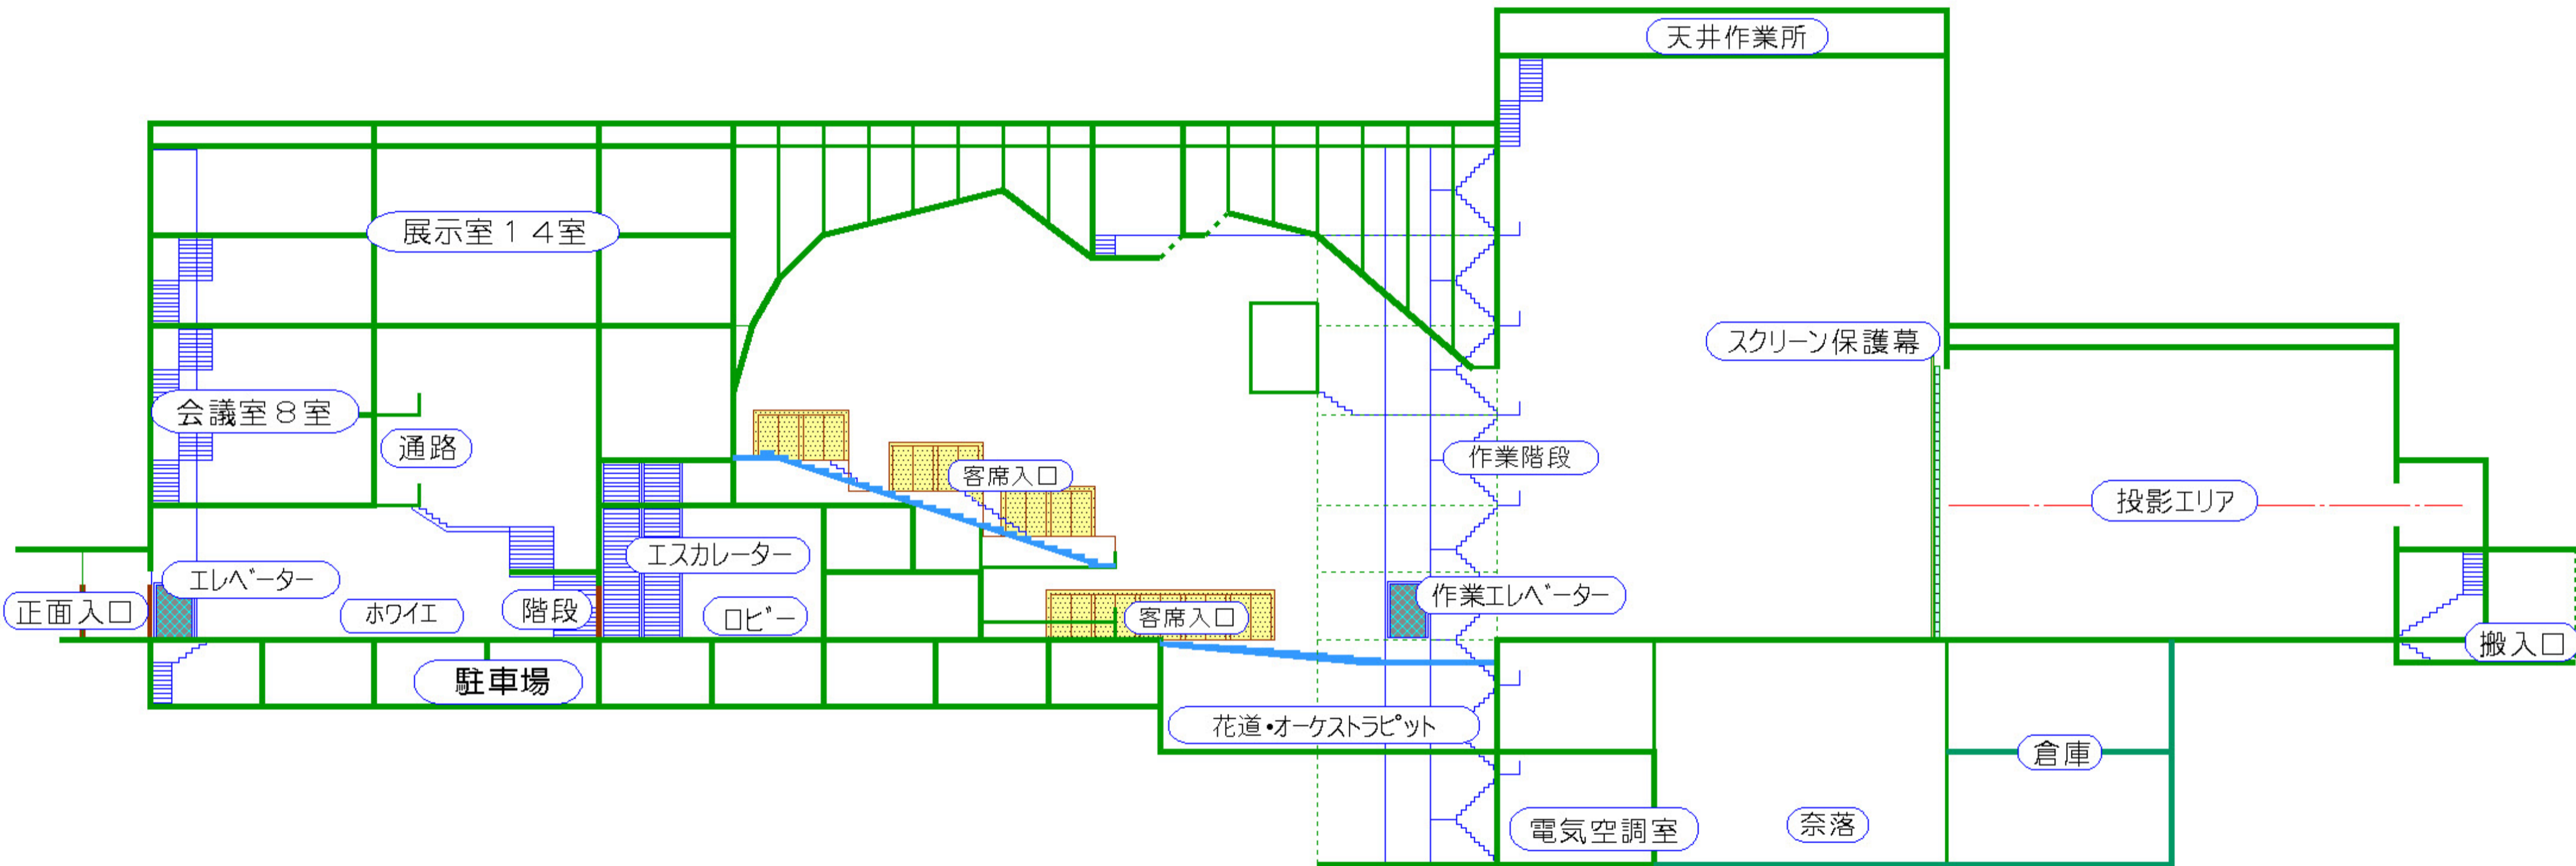


側面図

NO.02 音響機器配置図 (SP)

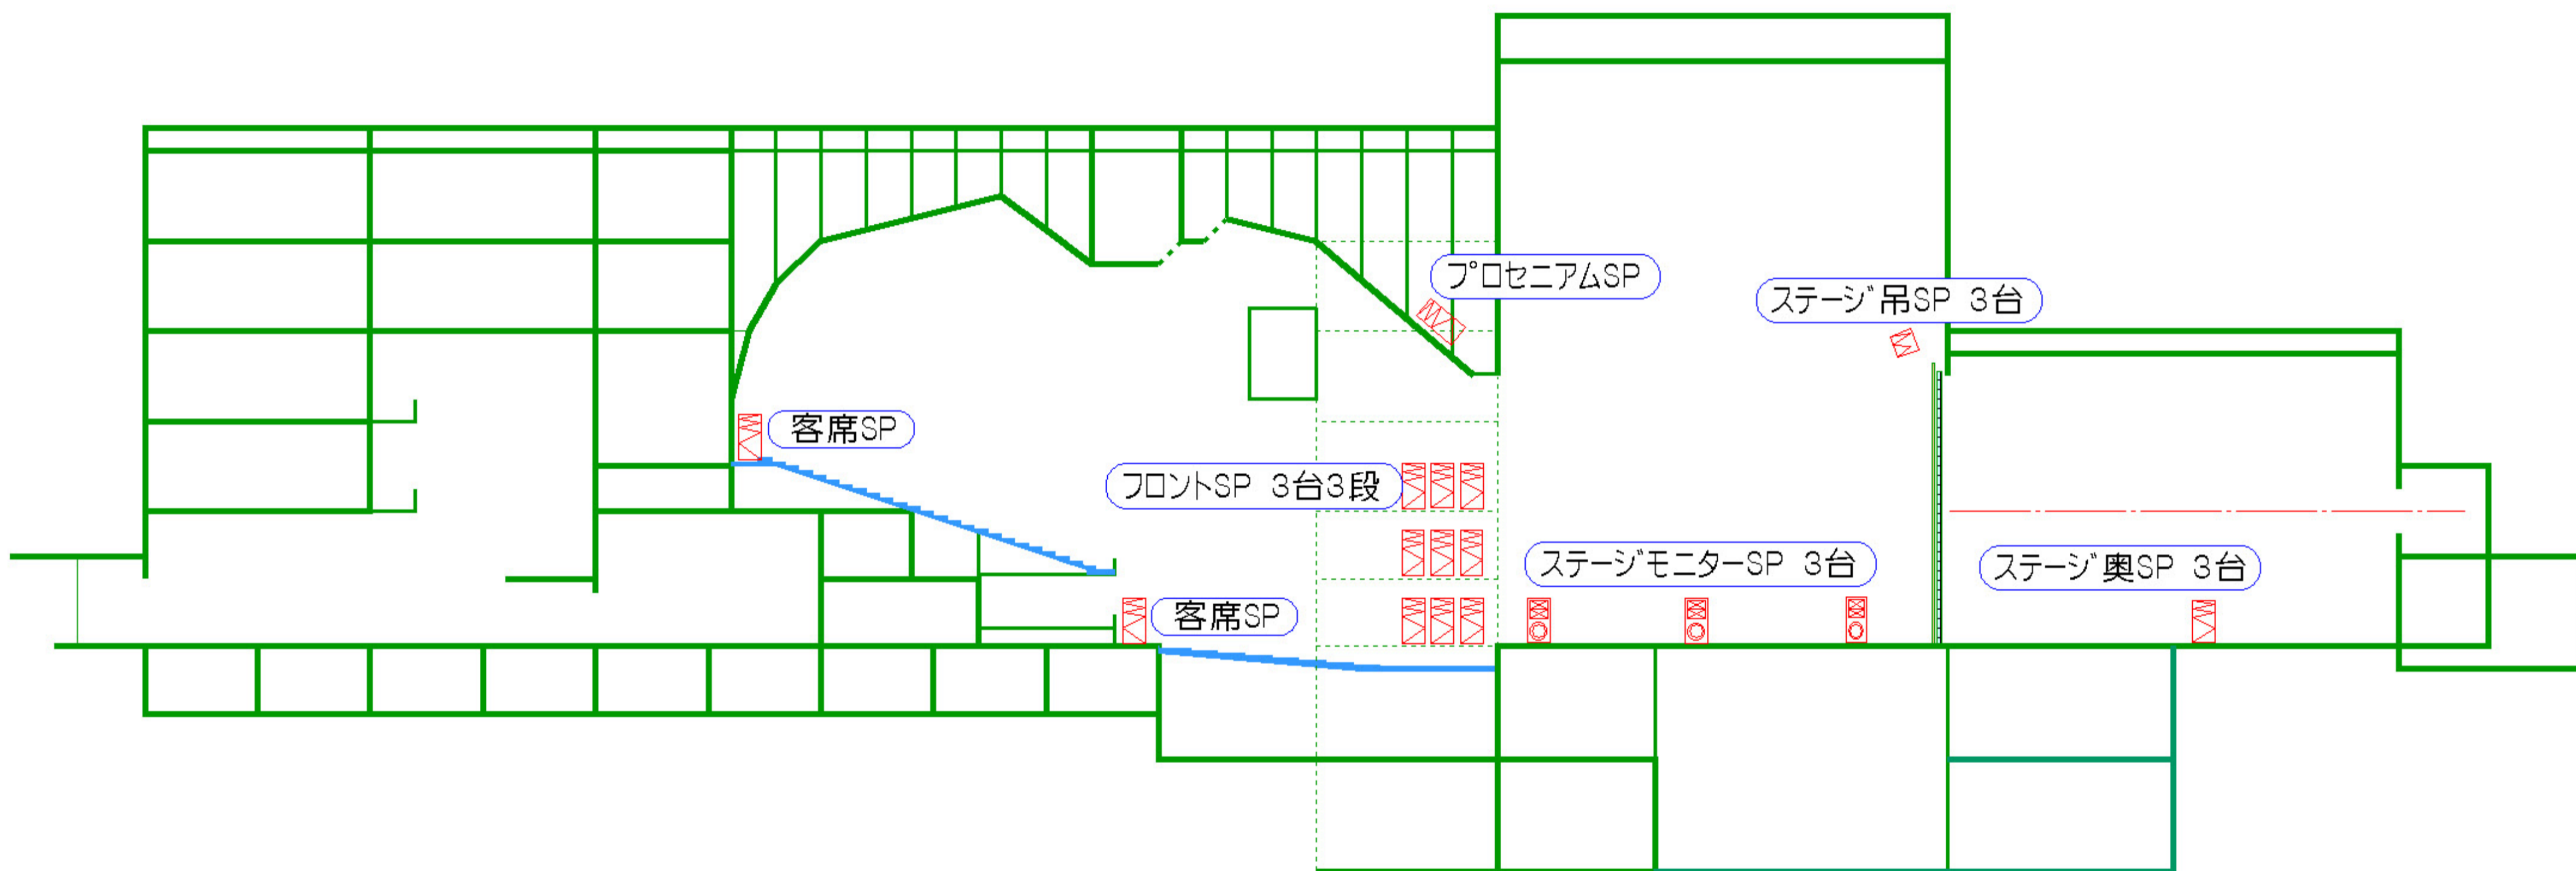

側面図

NO.03 照明設備機器配置図

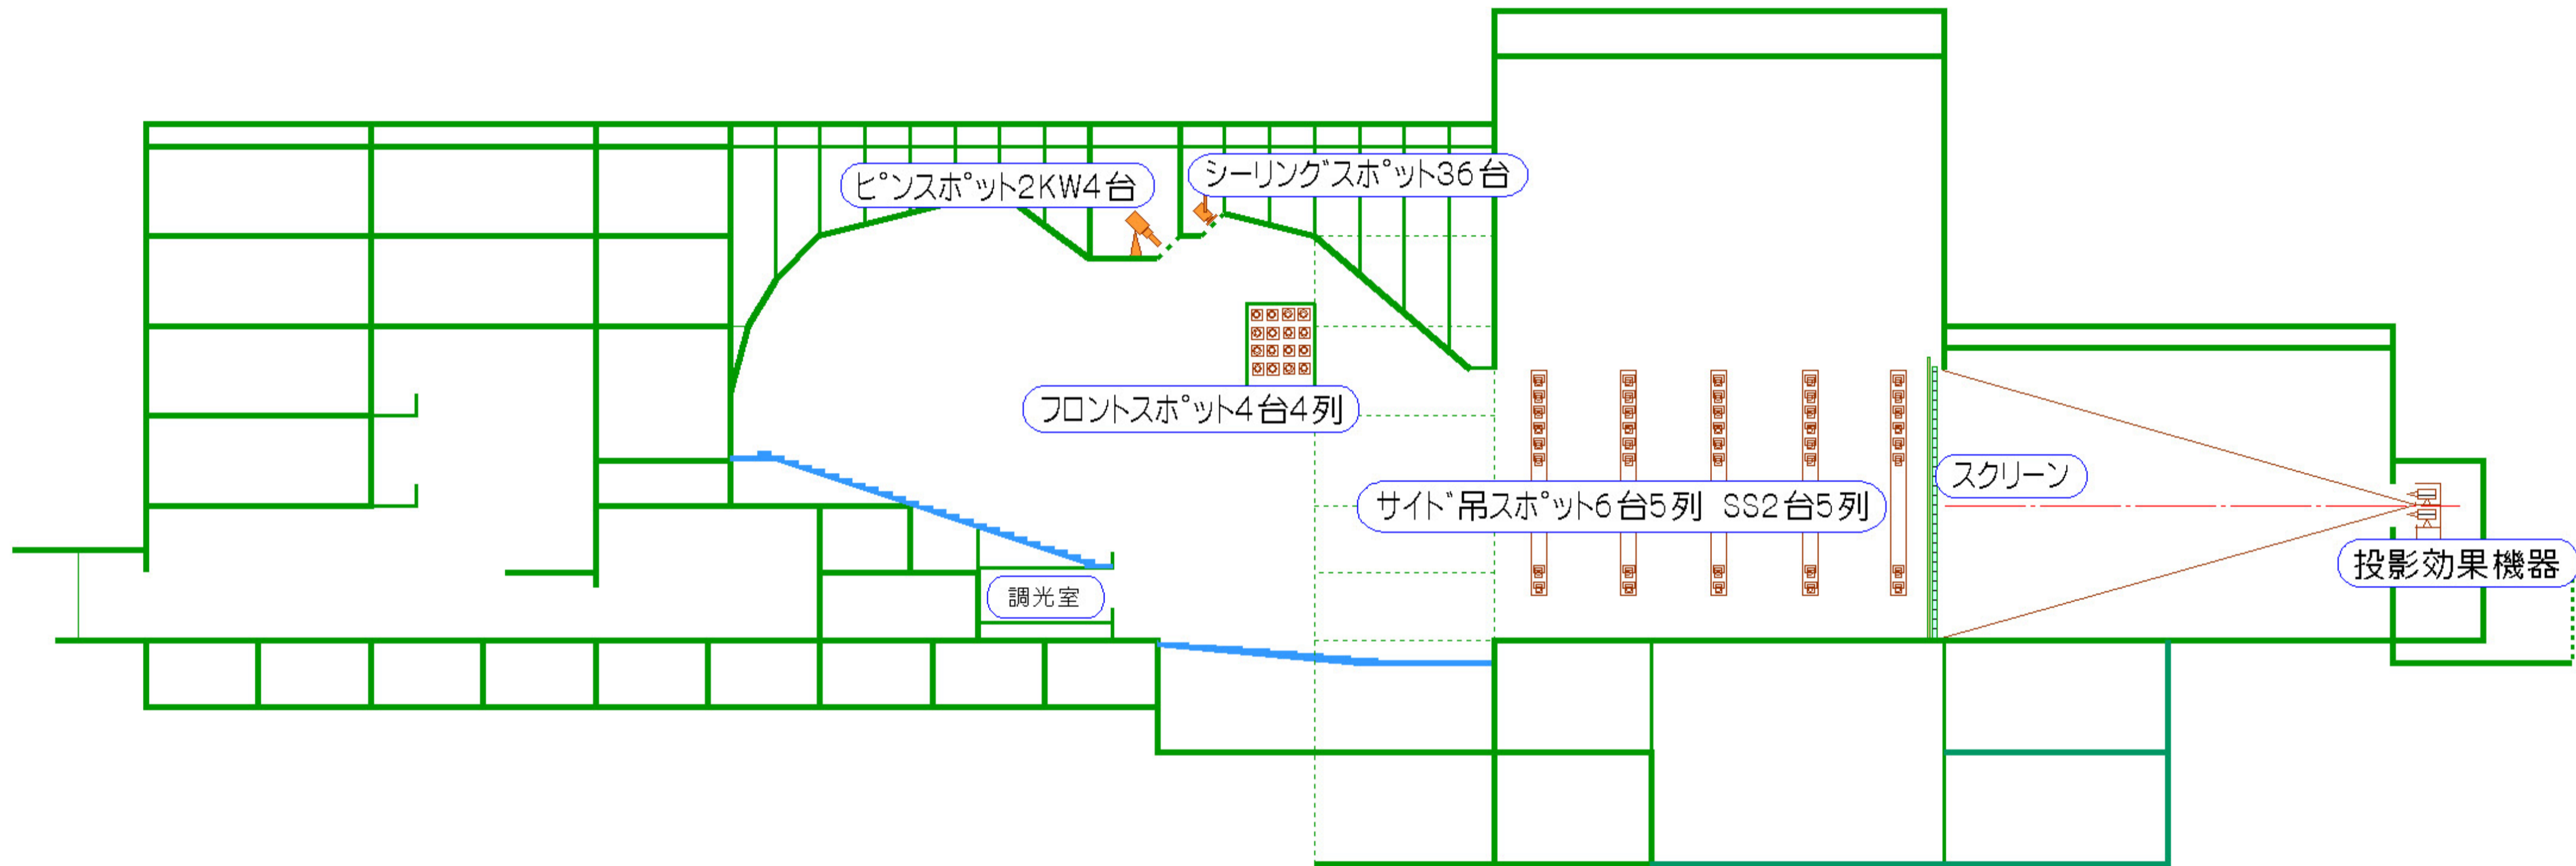

# 側面図

## NO.04 迫構造図

